


Längenprofil

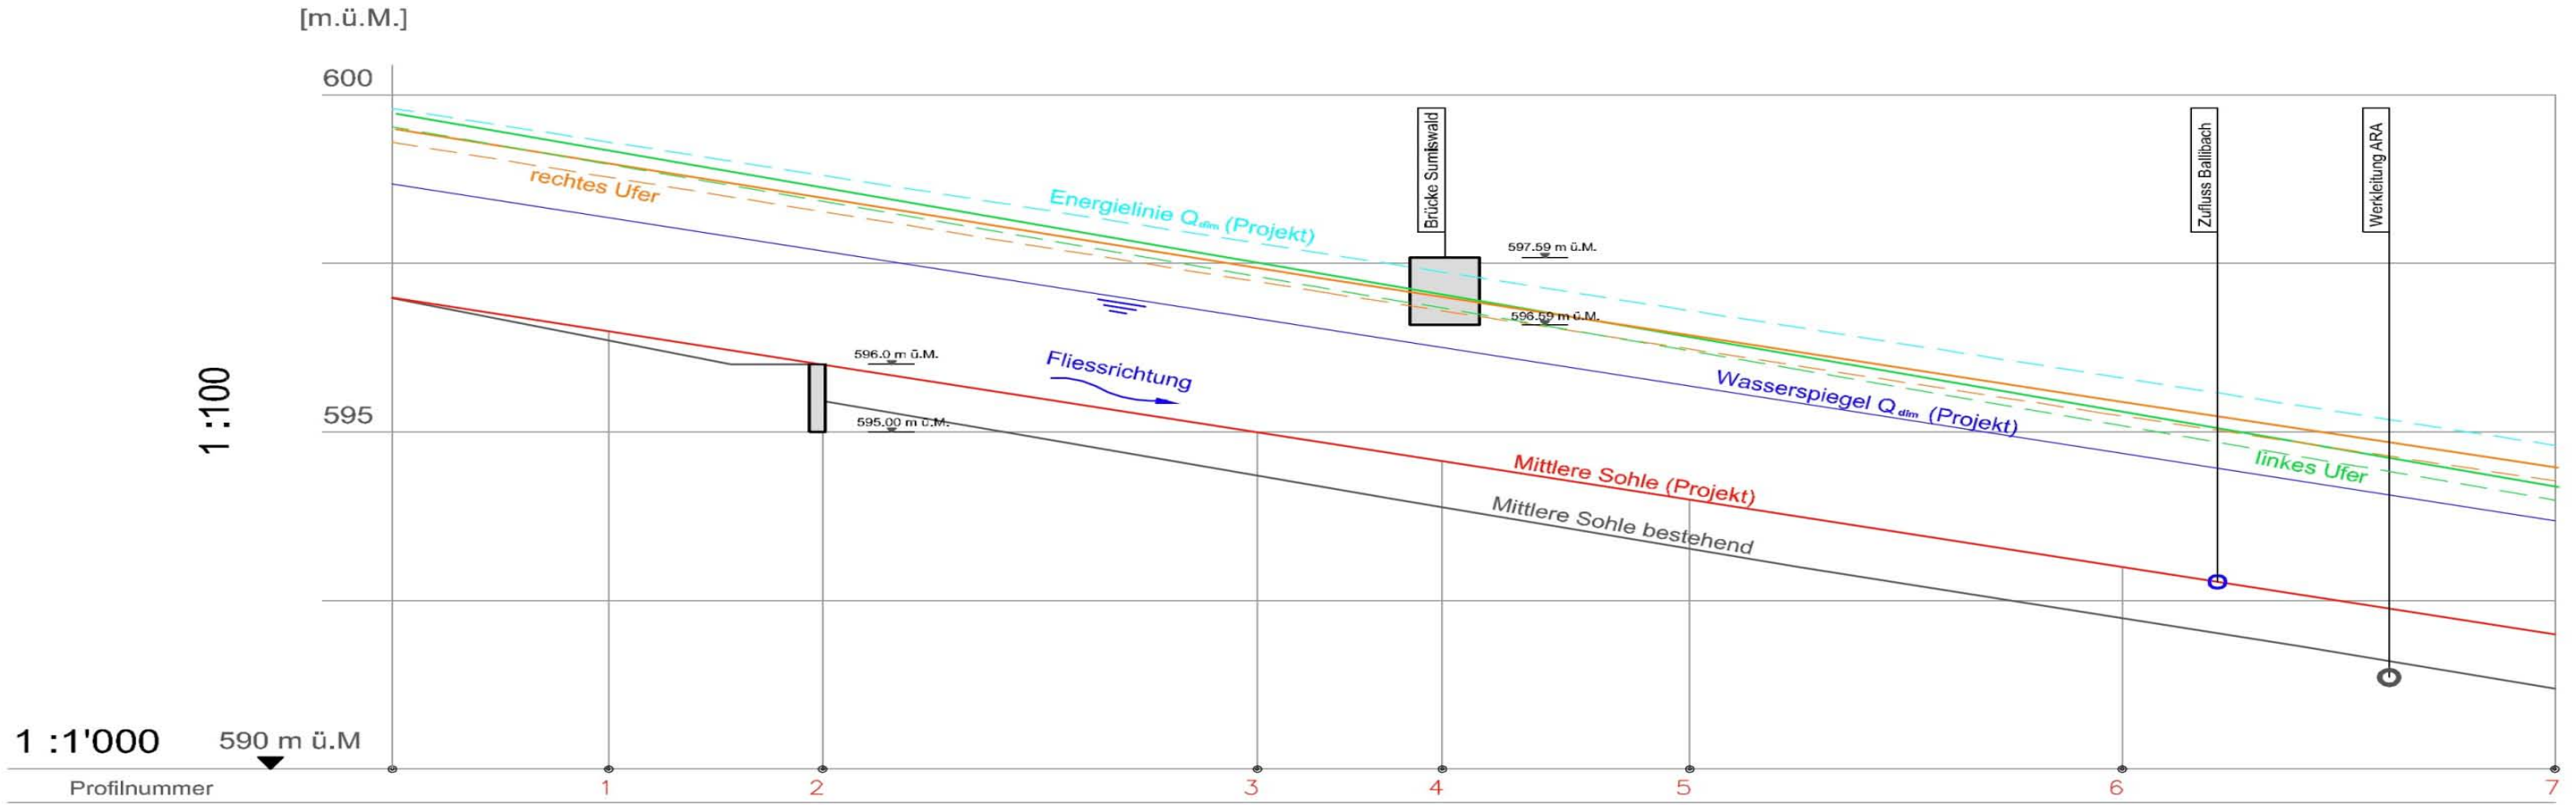

Profilnummer	250	1	2	3	4	5	6	7
Kilometrierung [m]		225.00	200.24	150.00	128.61	100.00	50.00	0.00
Zwischendistanzen [m]	25.00	24.76	50.24	21.39	28.61	50.00	50.00	
Mittlere Sohle best. [m ü.M.]		596.68	596.00	594.37	593.88	593.39	592.57	591.19
Mittlere Sohle Projekt [m ü.M.]		596.75	596.00	594.96	594.57	594.11	593.18	591.99
Gefälle bestehend [%]	20.00	20.00	20.00	20.00	20.00	20.00	20.00	20.00
Gefälle Projekt [%]	20.00	20.00	20.00	20.00	20.00	20.00	20.00	20.00
Dammhöhe linkes Ufer [m ü.M.] (gestrichelte Linie)		598.67	598.42	597.30	596.80	596.20	595.09	593.98
Dammhöhe rechtes Ufer [m ü.M.] (gestrichelte Linie)		598.70	598.30	597.20	596.80	596.23	595.20	594.27
Dammhöhe linkes Ufer [m ü.M.] Projekt (durchgezogene Linie)		598.87	598.62	597.50	597.00	596.40	595.29	594.18
Dammhöhe rechtes Ufer [m ü.M.] Projekt (durchgezogene Linie)		598.90	598.50	597.40	597.00	596.43	595.40	594.47