



**Verkehr und Infrastruktur (vif)**


**Rodungs- und Rodungsersatzplan**

Mustervorlage eines Rodungs- und Aufforstungsplans.



vergleiche erforderliche Gesuchsunterlagen

FO 921\_801

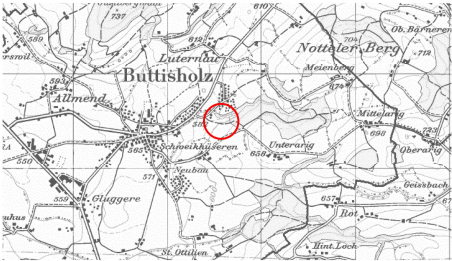

**KANTON LUZERN**  
 Bau-, Umwelt- und Wirtschaftsdirektion

Verkehr und Infrastruktur (vif)  
 Dienststelle 43  
 6010 Kriens  
 Telefon: 041 318 1212  
 Telefax: 041 311 20 22  
 vif@luzern.ch  
 www.vif.luz.ch


**Dorfbach Buttisholz**

**10260 Hochwasserrückhaltebecken HWRB Fürti**

Gemeinde: Buttisholz  
 Abschnitt: Fürti  
 Objekt: **HWRB Fürti**  
 Koordinaten: 680'625 / 218'637 (Grundnetz Mittl. Damm)  
 Kilometer: 3.050 - 3.450

**Rodungs- und Rodungersatzplan 1:500**

Verfasser	Dokument-Nr. 10260-011	Reg.-Nr. (Kunstbauten)
	Dokument-Nr.: Projektverfasser 1860	Reg.-Nr. (Wasserbau) B.012.4617.018
Datum	Format 44 / 95	Messstab 1 : 500
Status	Datum / geprüft 17.02.2013 Version / Änderungsdatum	Datum / geprüft
Projektleitung	mitgegeben	geprüft
Verkehr und Infrastruktur (vif)	Freigebe	

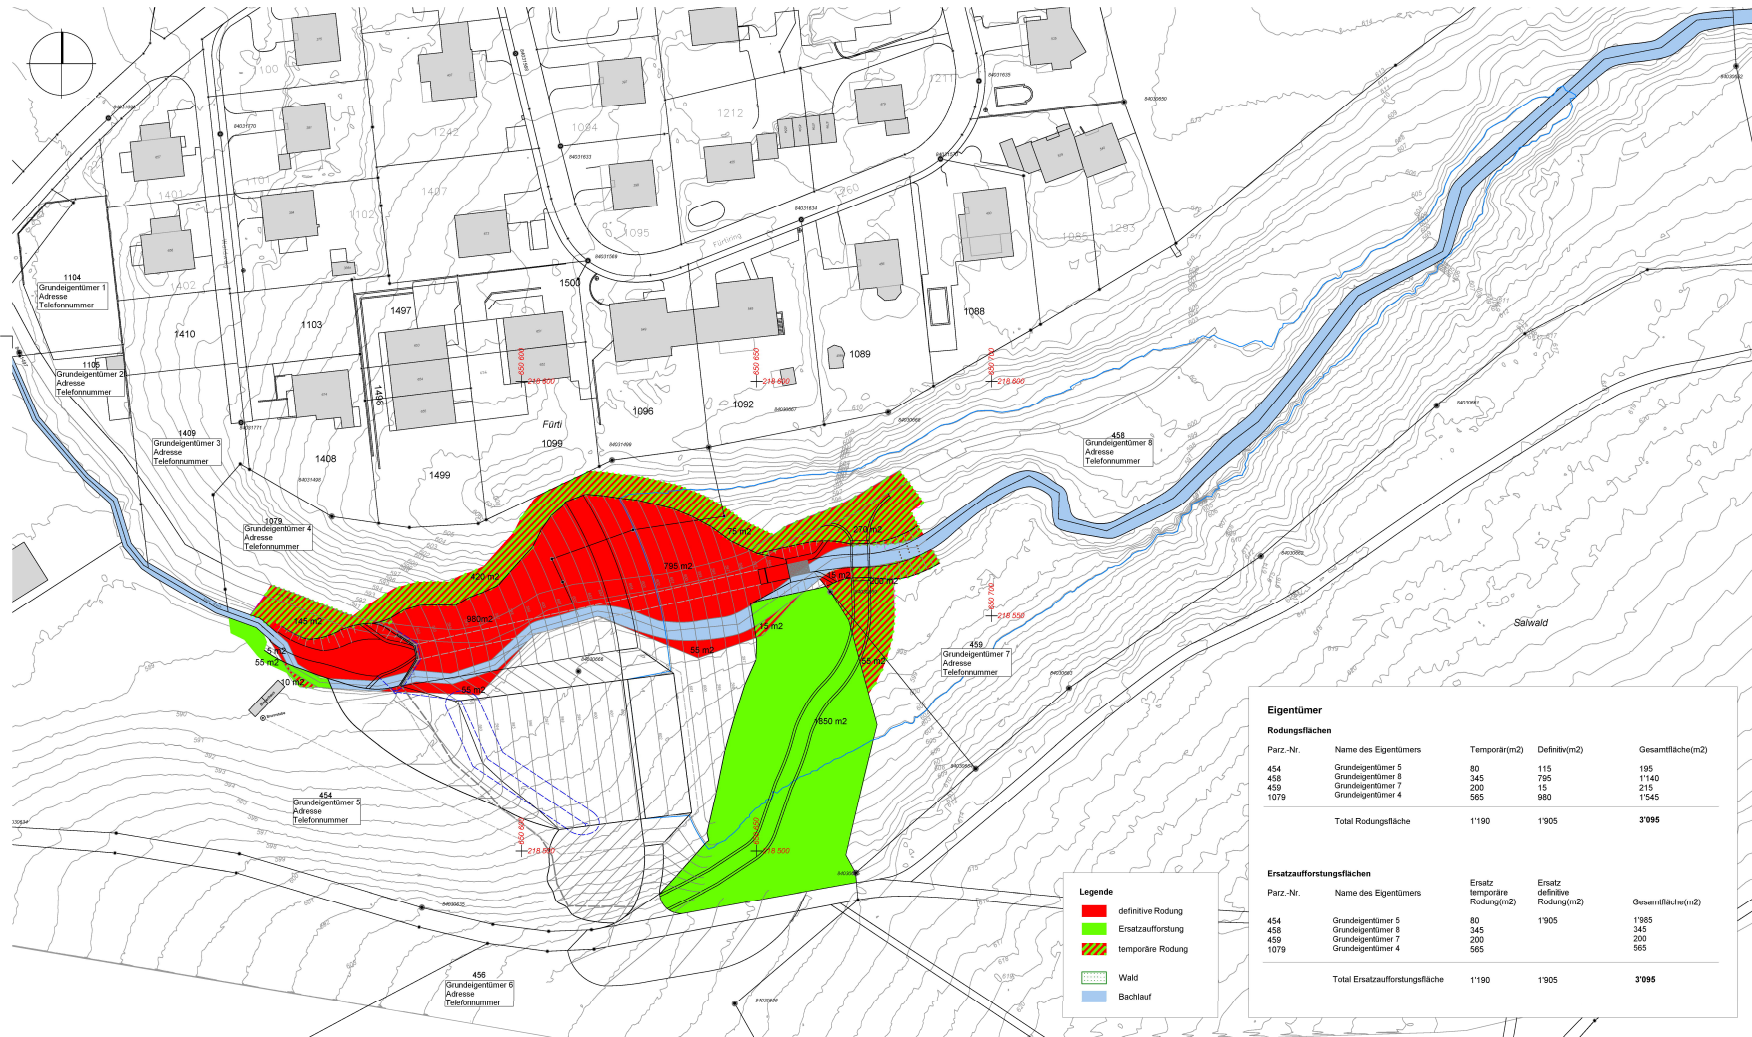

Eigentümer				
Rodungsflächen				
Parz.-Nr.	Name des Eigentümers	Temporär(m2)	Definitiv(m2)	Gesamtfläche(m2)
454	Grundeigentümer 5	80	115	195
458	Grundeigentümer 8	245	795	1140
459	Grundeigentümer 7	200	15	215
1079	Grundeigentümer 4	565	980	1545
Total Rodungsfläche		1190	1905	3095

Ersatzaufforstungsflächen				
Parz.-Nr.	Name des Eigentümers	Ersatz temporäre Rodungen(m2)	Ersatz definitive Rodung(m2)	Gesamtfläche(m2)
454	Grundeigentümer 5	80	1905	1985
458	Grundeigentümer 8	345		345
459	Grundeigentümer 7	200		200
1079	Grundeigentümer 4	565		565
Total Ersatzaufforstungsfläche		1190	1905	3095

**Legende**

- definitive Rodung
- Ersatzaufforstung
- temporäre Rodung
- Wald
- Bachlauf