



731.306 Randabschlüsse Granit bei Insel auf Binderschicht geklebt

Inselsteine Geometrie

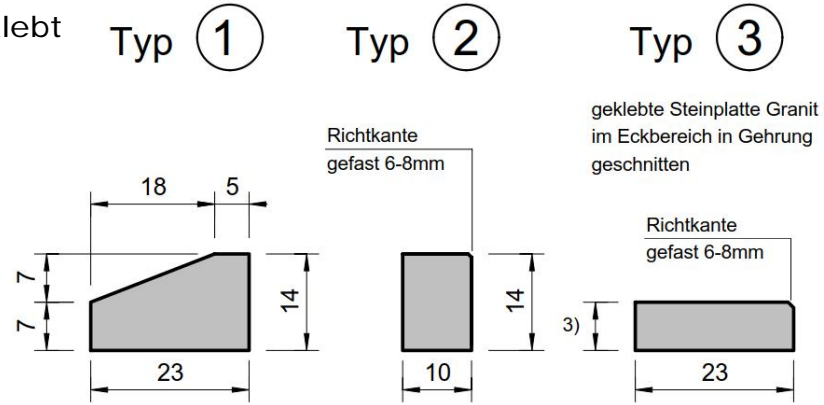

Inselsteine Schnitte

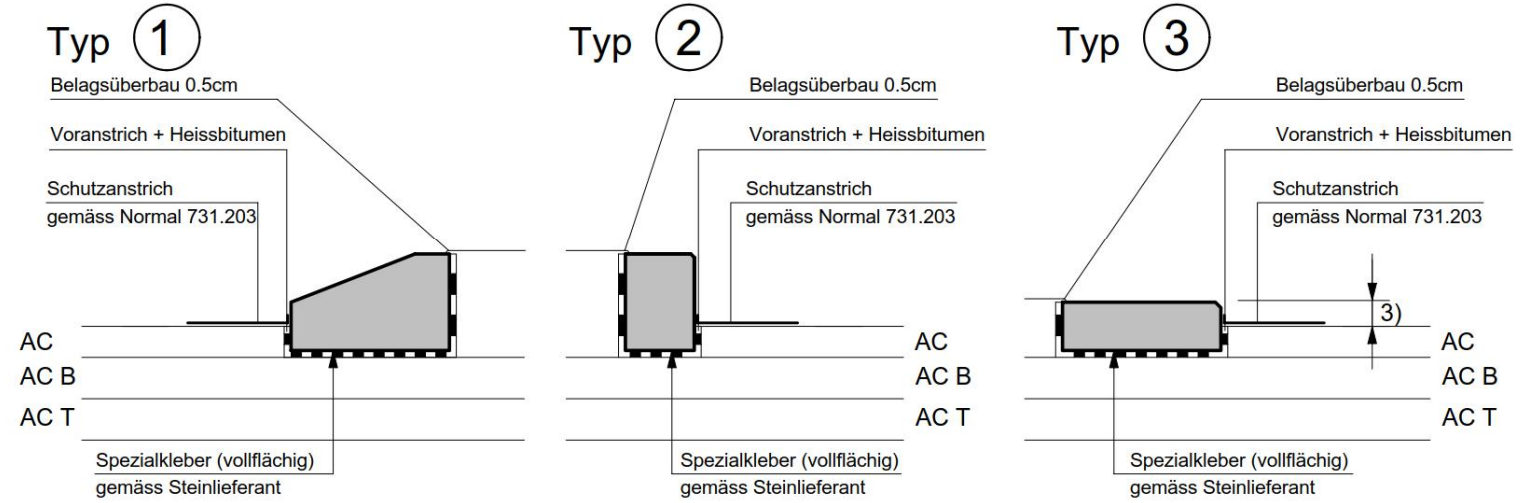

Bodenhülsen für Schneestangen  
 gemäss Weisungen KSI.  
 Hülsen sind beim KSI zu beziehen.

- 1) Grosse Flächen ab 15m<sup>2</sup> (Belag) entwässern. Gefälle nach innen. Schachtabdeckung D400.
- 2) Inselpfostenfundament gemäss Normal 731.304 oder siehe Faktenblatt Inselpfostenvarianten auf Kantonsstrassen.
- 3) Höhe Steinplatte projektbezogen. Anschlag maximal 3cm verbaut.

