




Verkehr und Infrastruktur (vif)

732.602 Busbetonplatte, Anordnung Sonderbord LU

Masse in cm

Ansicht

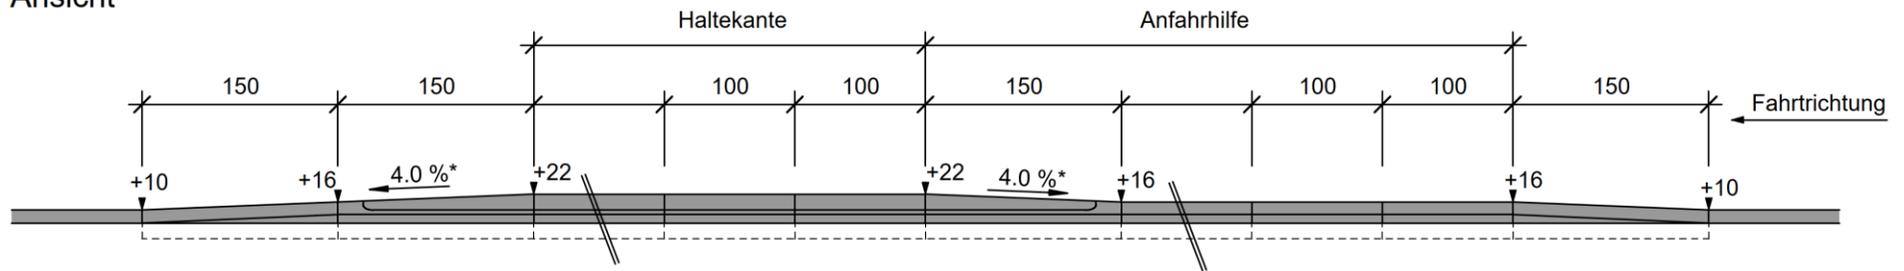

Grundriss

* Einhaltung von maximal 10 % Längsgefälle ist zu prüfen

RN 12	Typ 6	Typ 5	Typ 4	Typ 3	Typ 2	Typ 1	RN 12
	732.608	732.607	732.606	732.605	732.604	732.603	

