


Verkehr und Infrastruktur (vif)

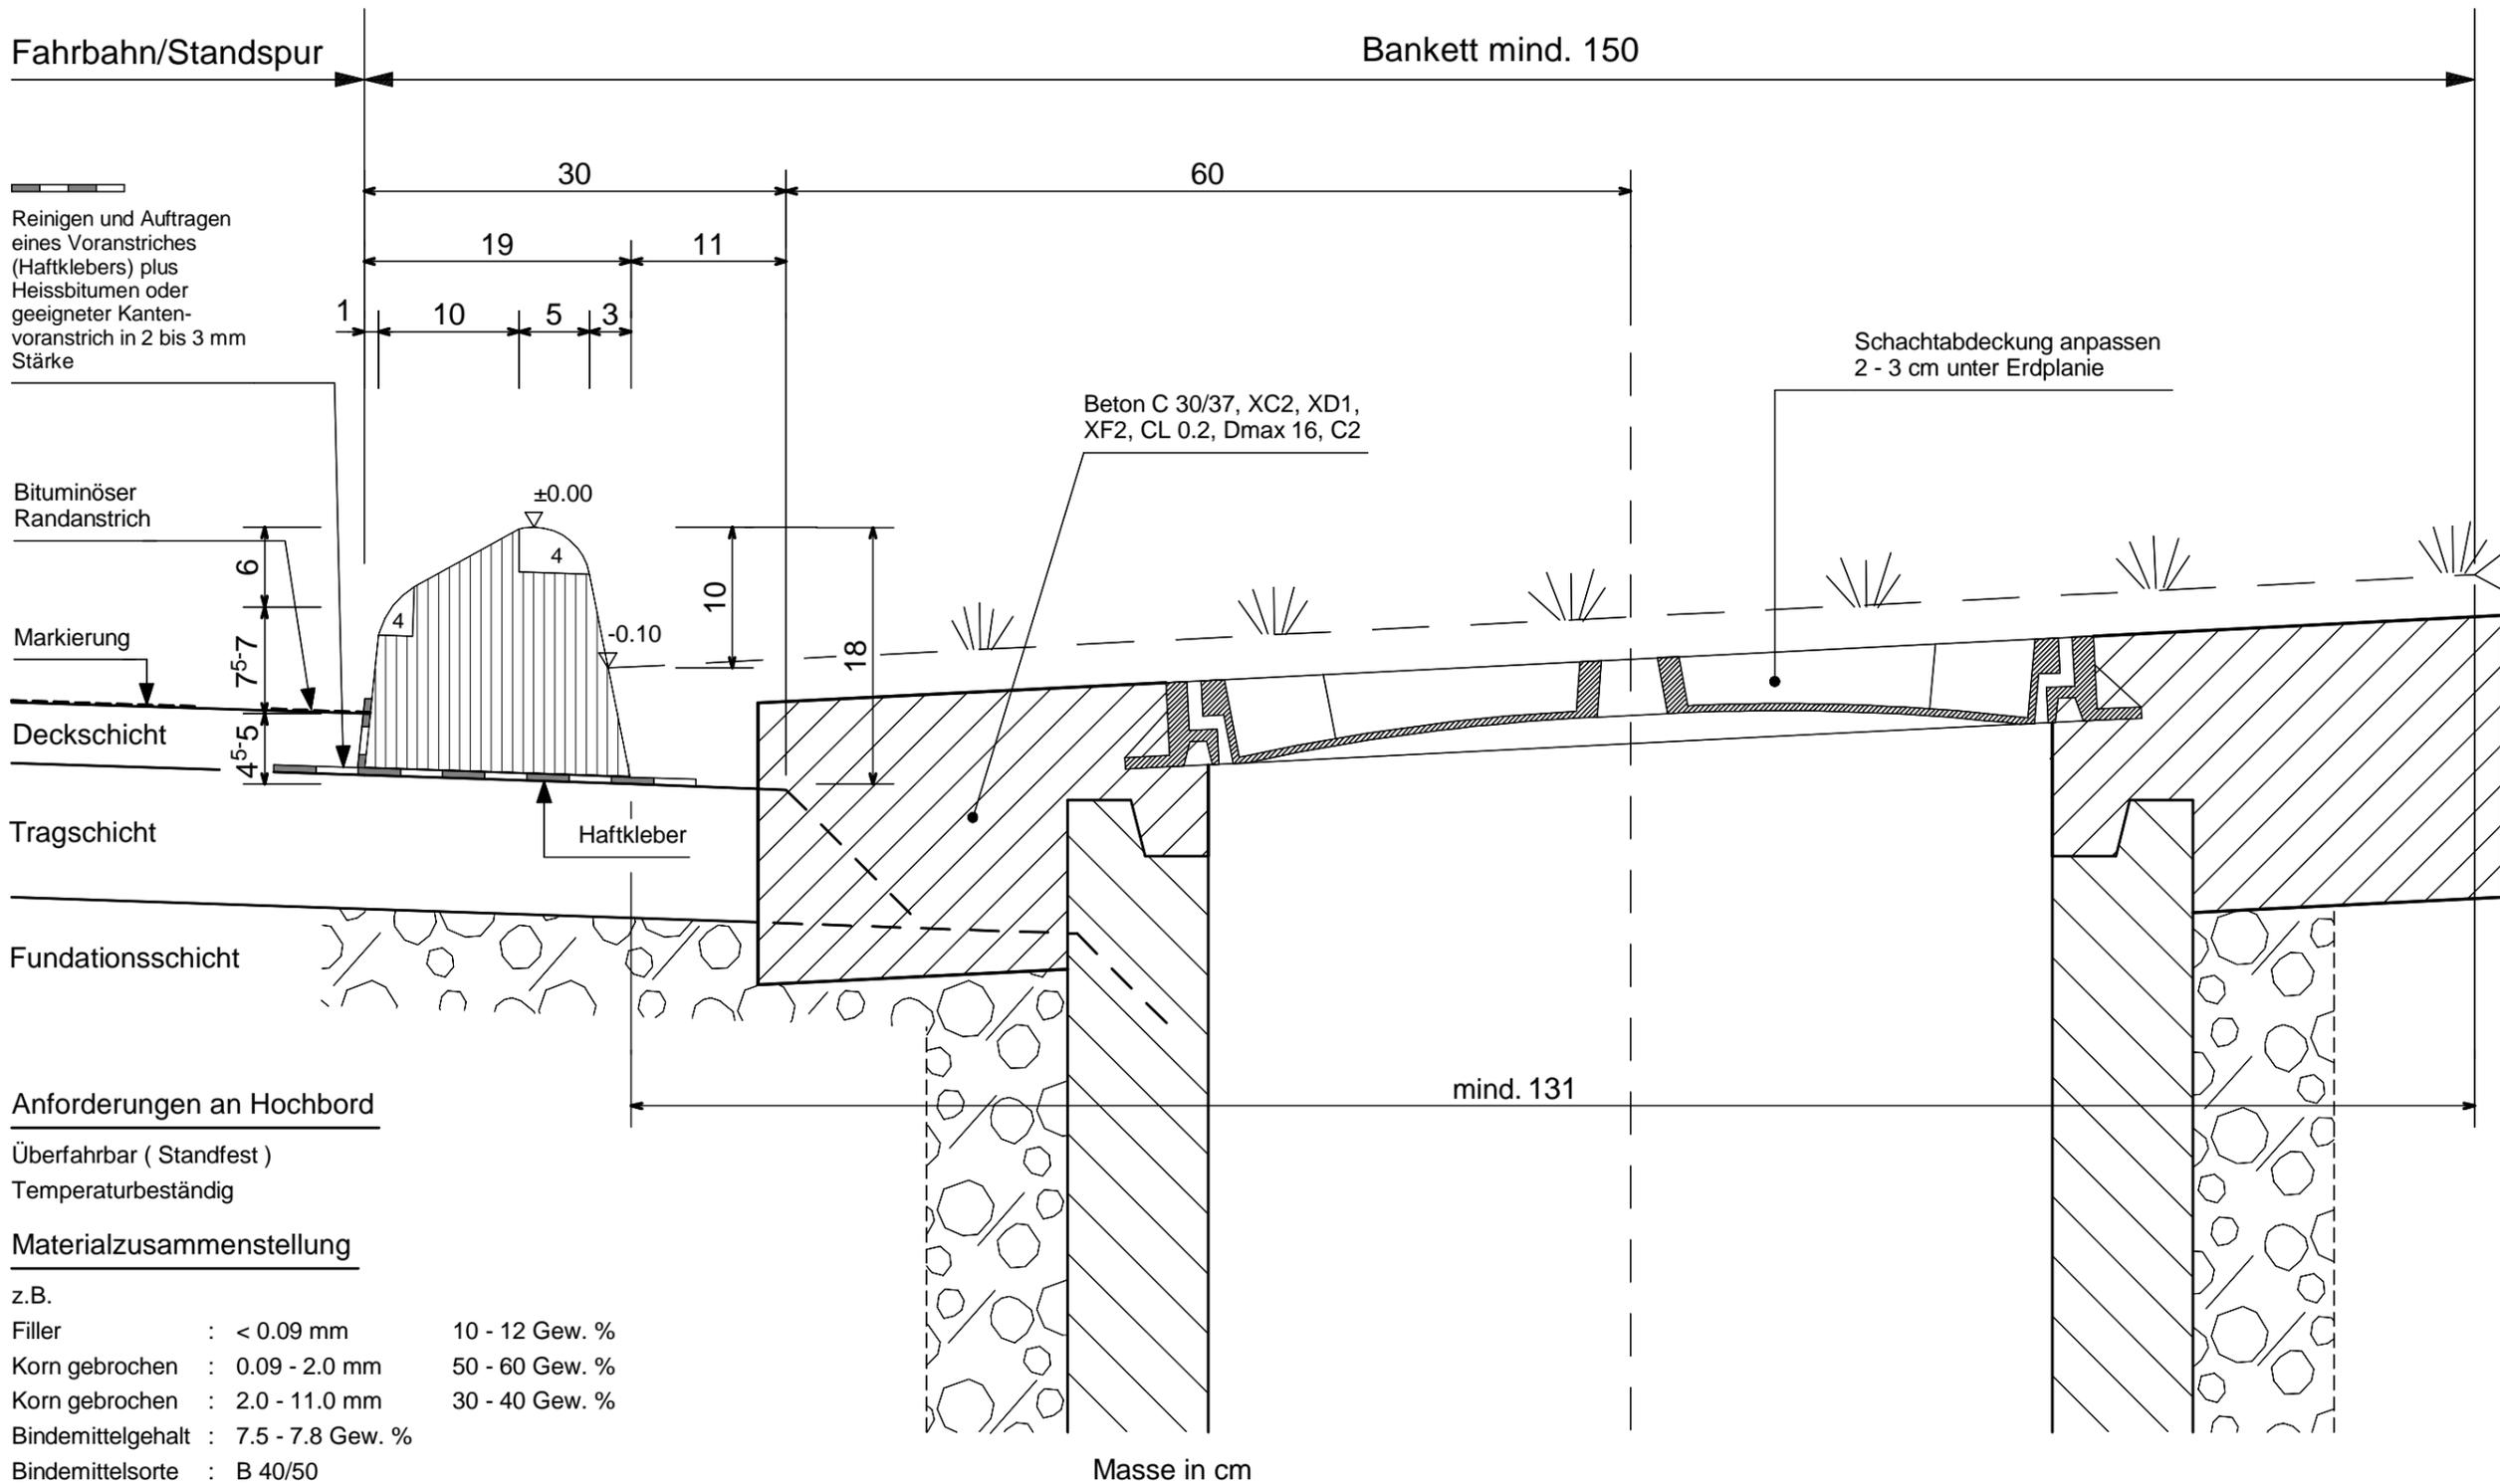

Anforderungen an Hochbord

Überfahrbar (Standfest)
 Temperaturbeständig

Materialzusammenstellung

z.B.

Filler	: < 0.09 mm	10 - 12 Gew. %
Korn gebrochen	: 0.09 - 2.0 mm	50 - 60 Gew. %
Korn gebrochen	: 2.0 - 11.0 mm	30 - 40 Gew. %
Bindemittelgehalt	: 7.5 - 7.8 Gew. %	
Bindemittelsorte	: B 40/50	

Abschlüsse und Pflasterungen

BITUMINÖSER ABSCHLUSS (Hochbord) 1:5

Fahrbahn/Standspur - Bankett

STRASSEN

Nummer:
732.402

Ausgabe:
2006