

Verkehr und Infrastruktur (vif)

Bankett
mind. 150cm

Standspur

Reinigen und Auftragen eines Voranstriches (Haftklebers) plus Heissbitumen oder geeigneter Kantenvoranstrich in 2 bis 3mm Stärke

Randabschluss


gemäss Norm 732.402

**Aufsatz
höhenverstellbar**

gemäss Normal Nr. 733.101
Einbau nach Anleitung Lieferant

Belagsüberbau 2-5 cm

Spezialmörtel
frosttausalz beständig

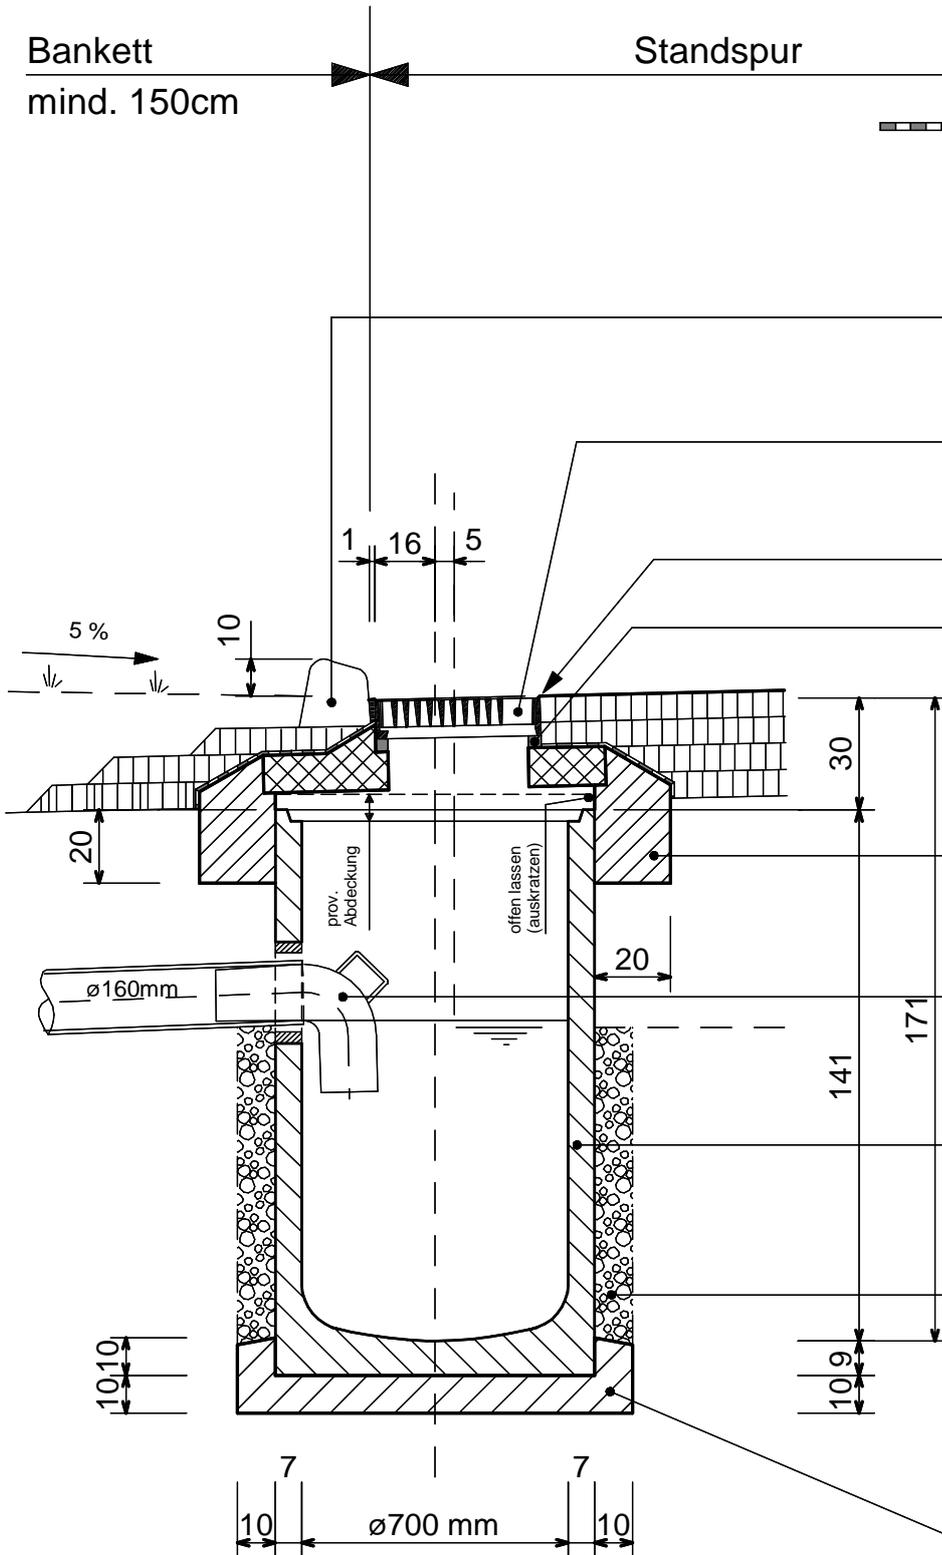

Beton C25/30, XO, CL 2.0, Dmax 16, C2

ca. 0.350 m³ Aushub in verdichtete Fundationssc nicht ca. 0.450 m³

Tauchbogen

Guss oder HDPE mit Handgriff

Strassenablauf

z.B. Creabeton Typ 16 05 02 mit Schachtfutter NW 150 mm oder gleichwertig

Betonkies 0 - 50 mm

verdichtet

**Beton
CEM (PC) 250 kg/m³**

ca. 0.200 m³

Masse in cm

Entwässerung

STRASSENABLAUF 700 mm Typ NS 1:20

Standspur

STRASSEN

Nummer:

733.310

Ausgabe:

2006