


Verkehr und Infrastruktur (vif)

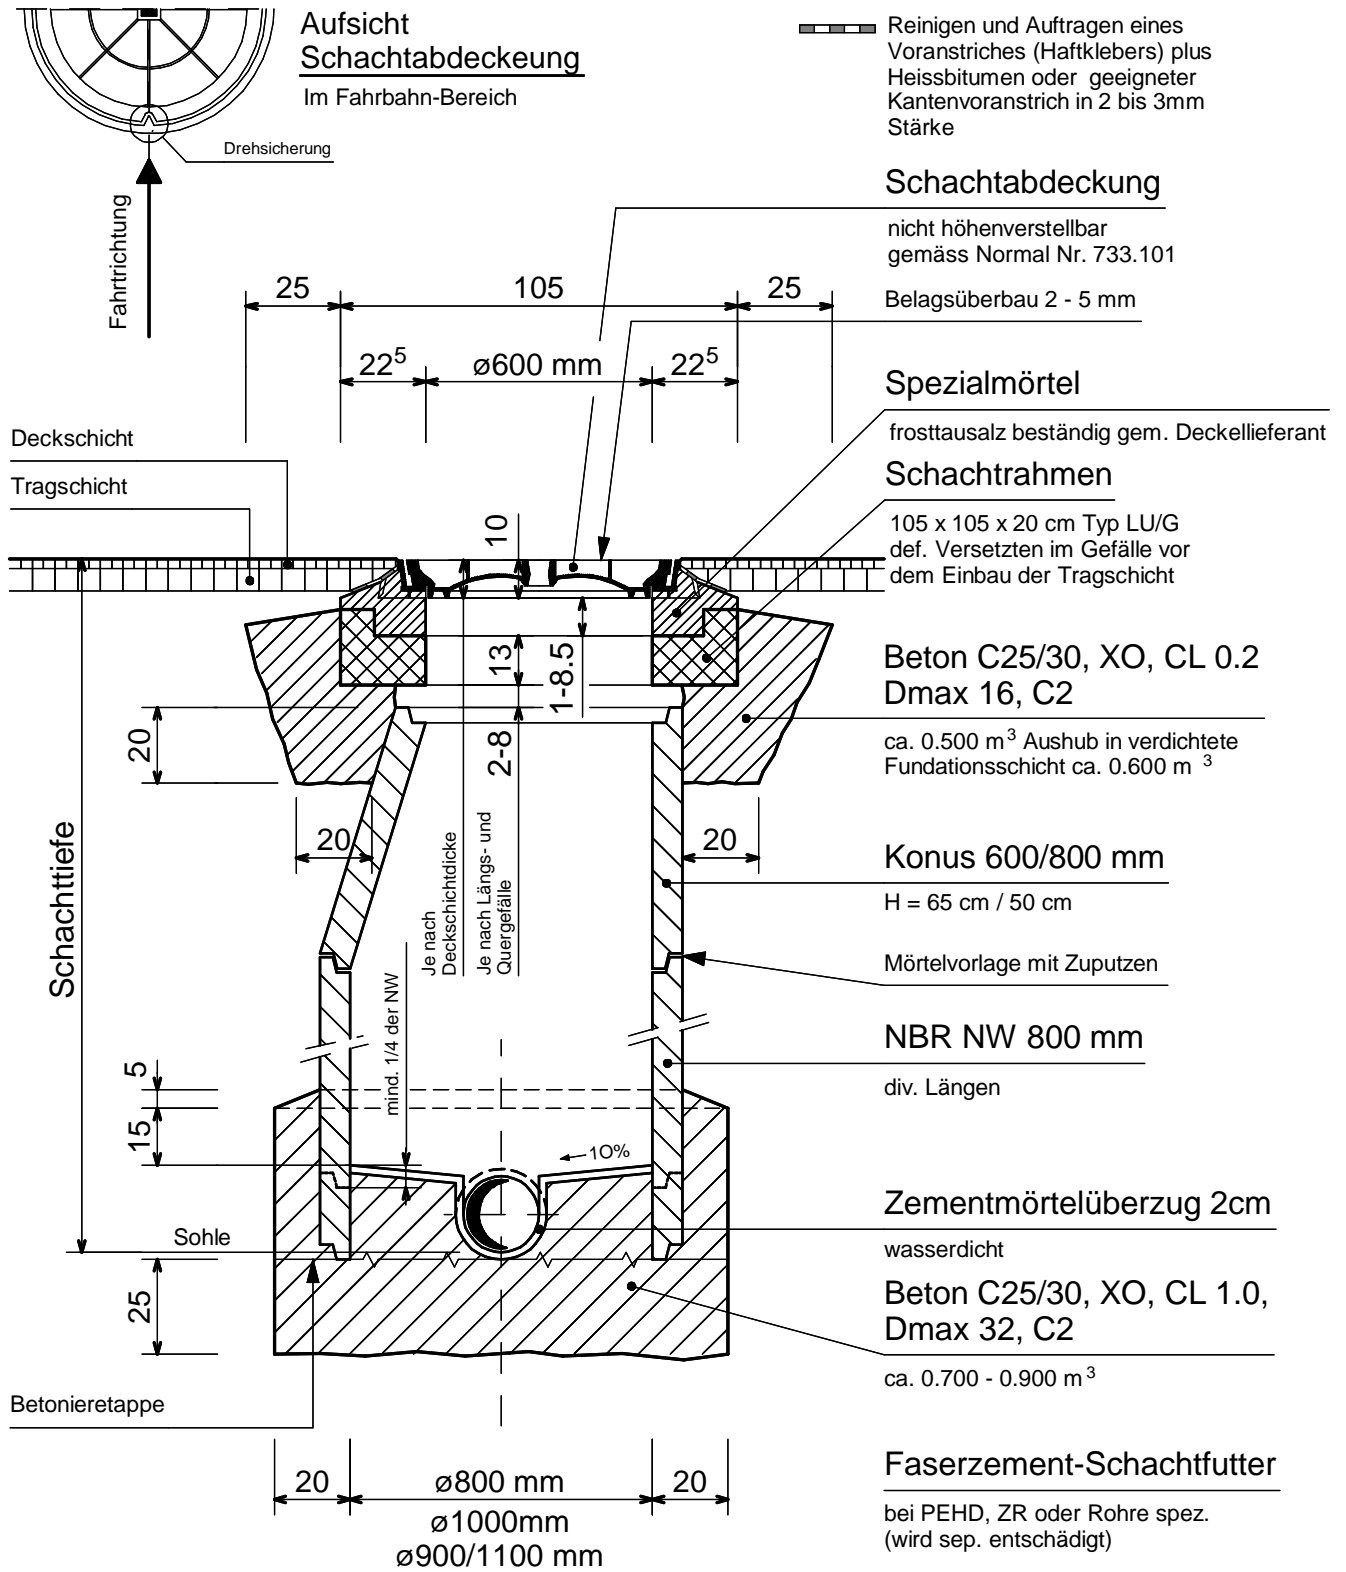

Masse in cm

Entwässerung

KONTROLLSCHACHT NBR 800, 1000, 900/1100 mm 1:20

Trottoir (unbefahrene Flächen)

STRASSEN

Nummer:

733.204

Ausgabe:

2008