
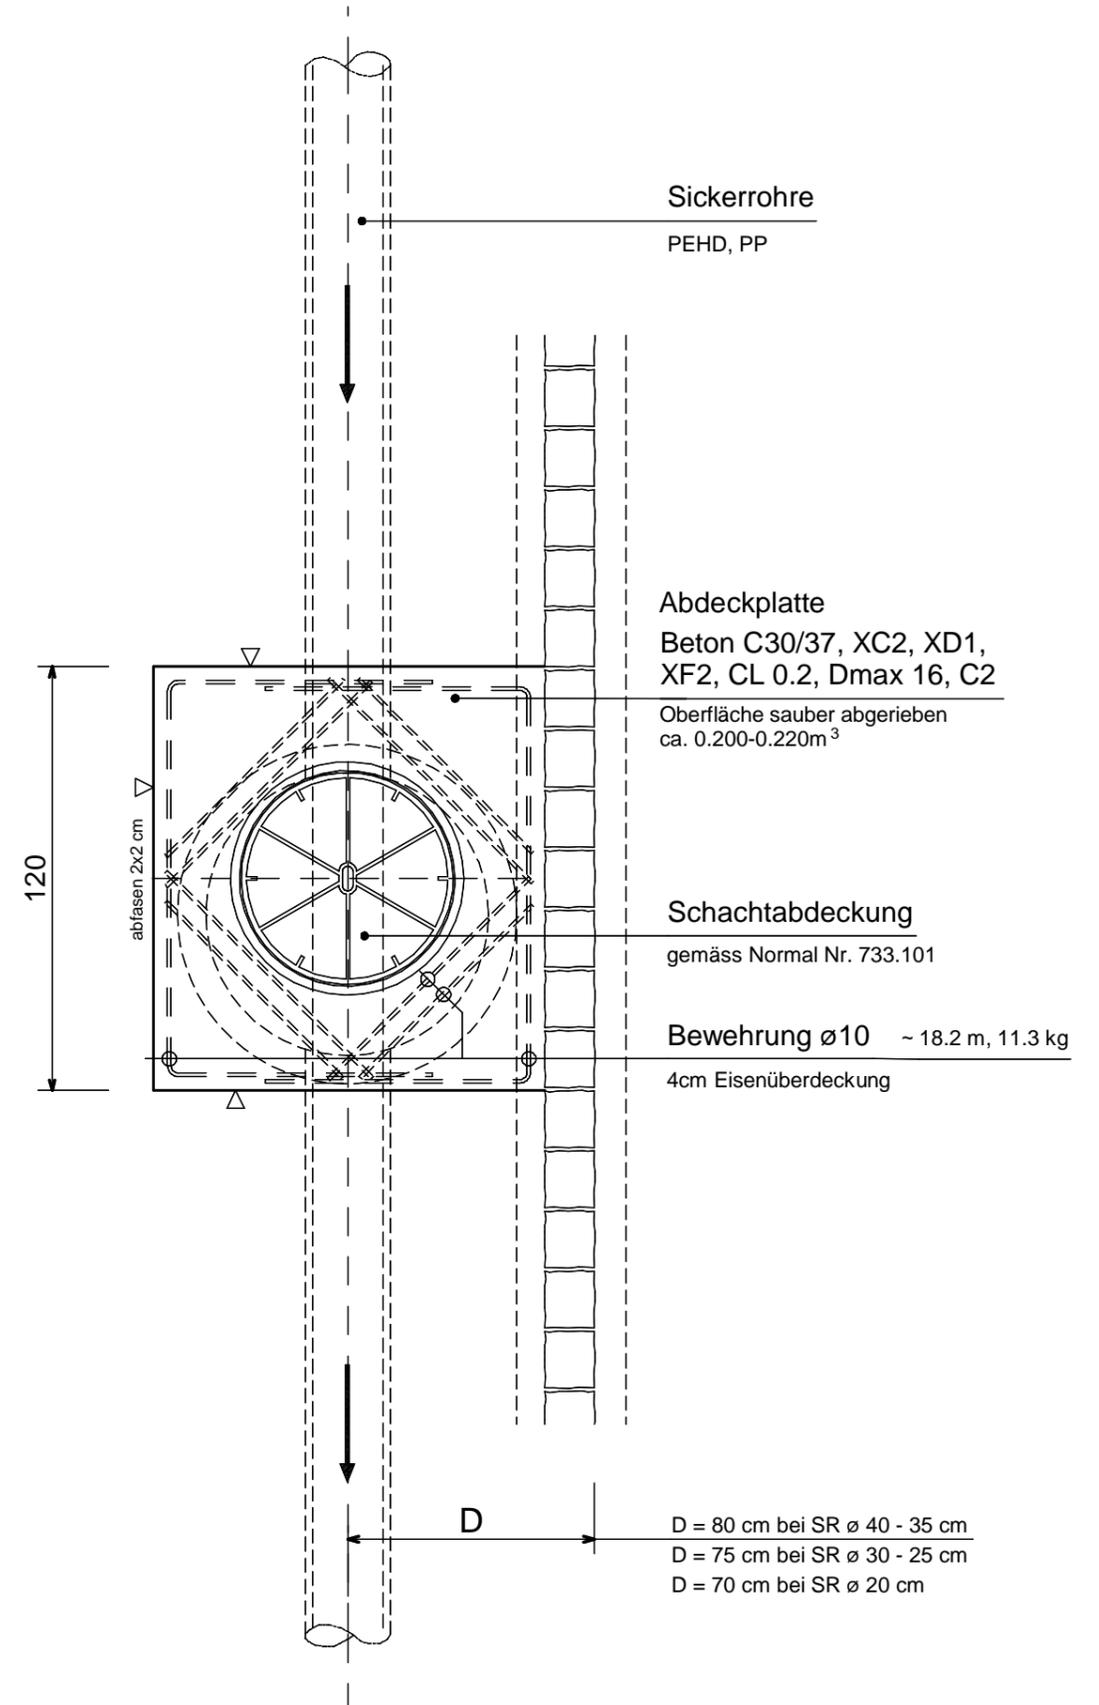


**Verkehr und Infrastruktur (vif)**

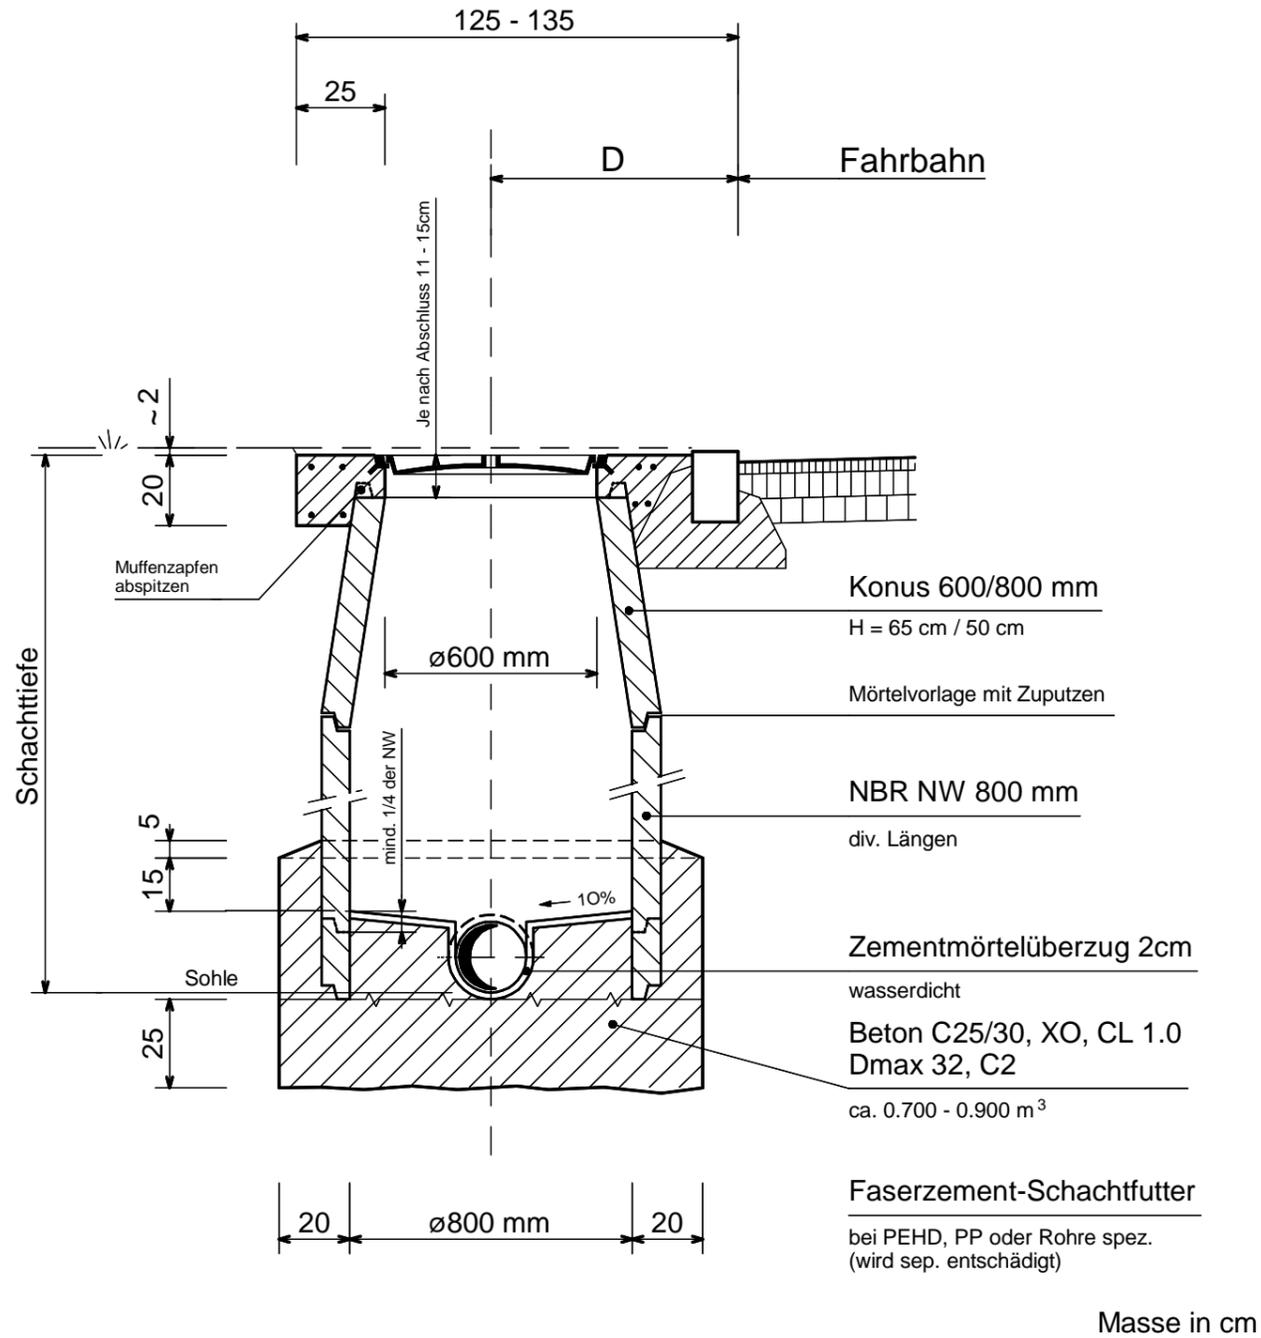

**Entwässerung**  
**KONTROLLSCHACHT NBR 800 mm Typ P 1:20**  
**bei Sickerleitungen**

**STRASSEN**

Nummer:	Ausgabe:
<b>733.205</b>	<b>2006</b>