
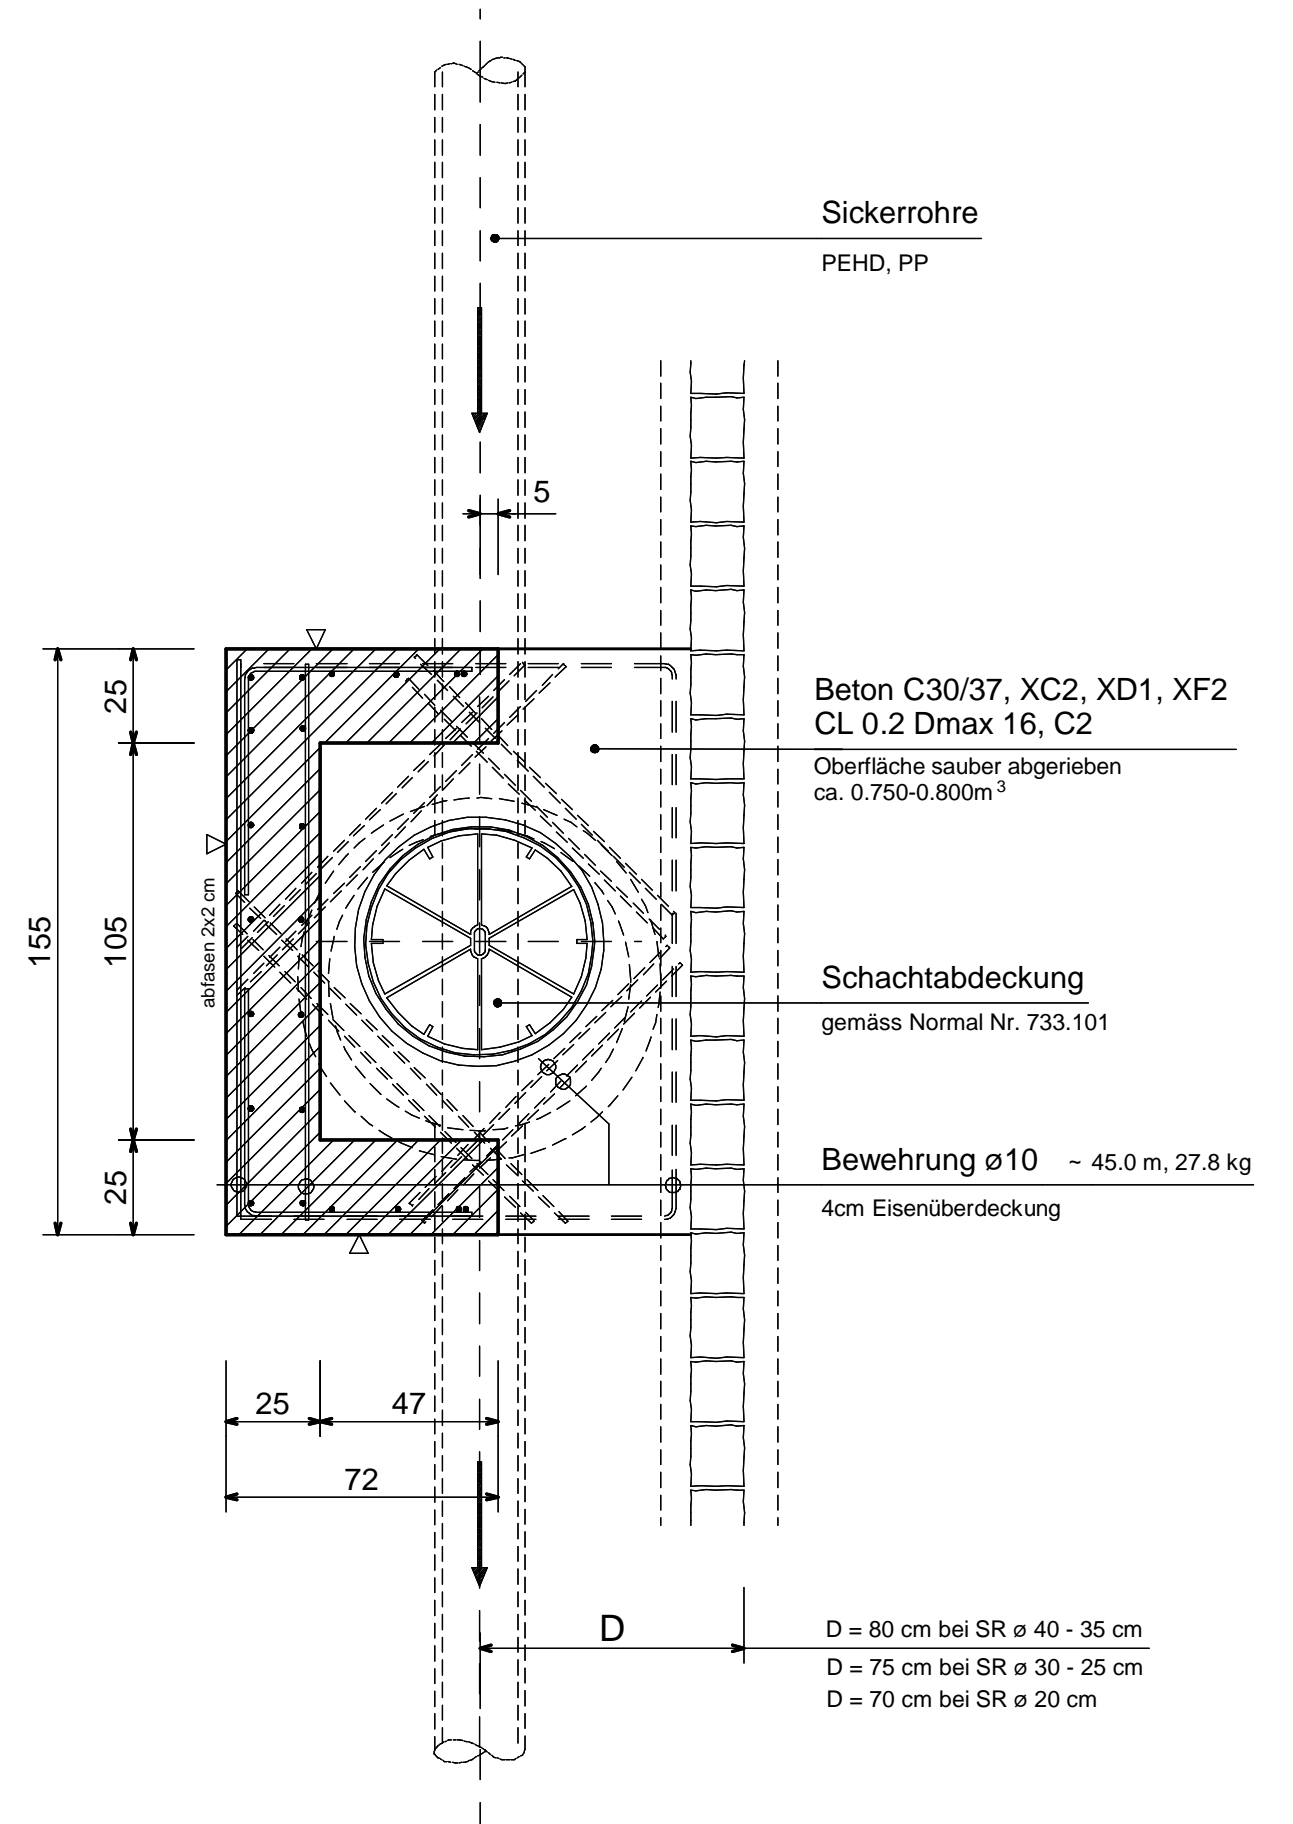


Verkehr und Infrastruktur (vlf)

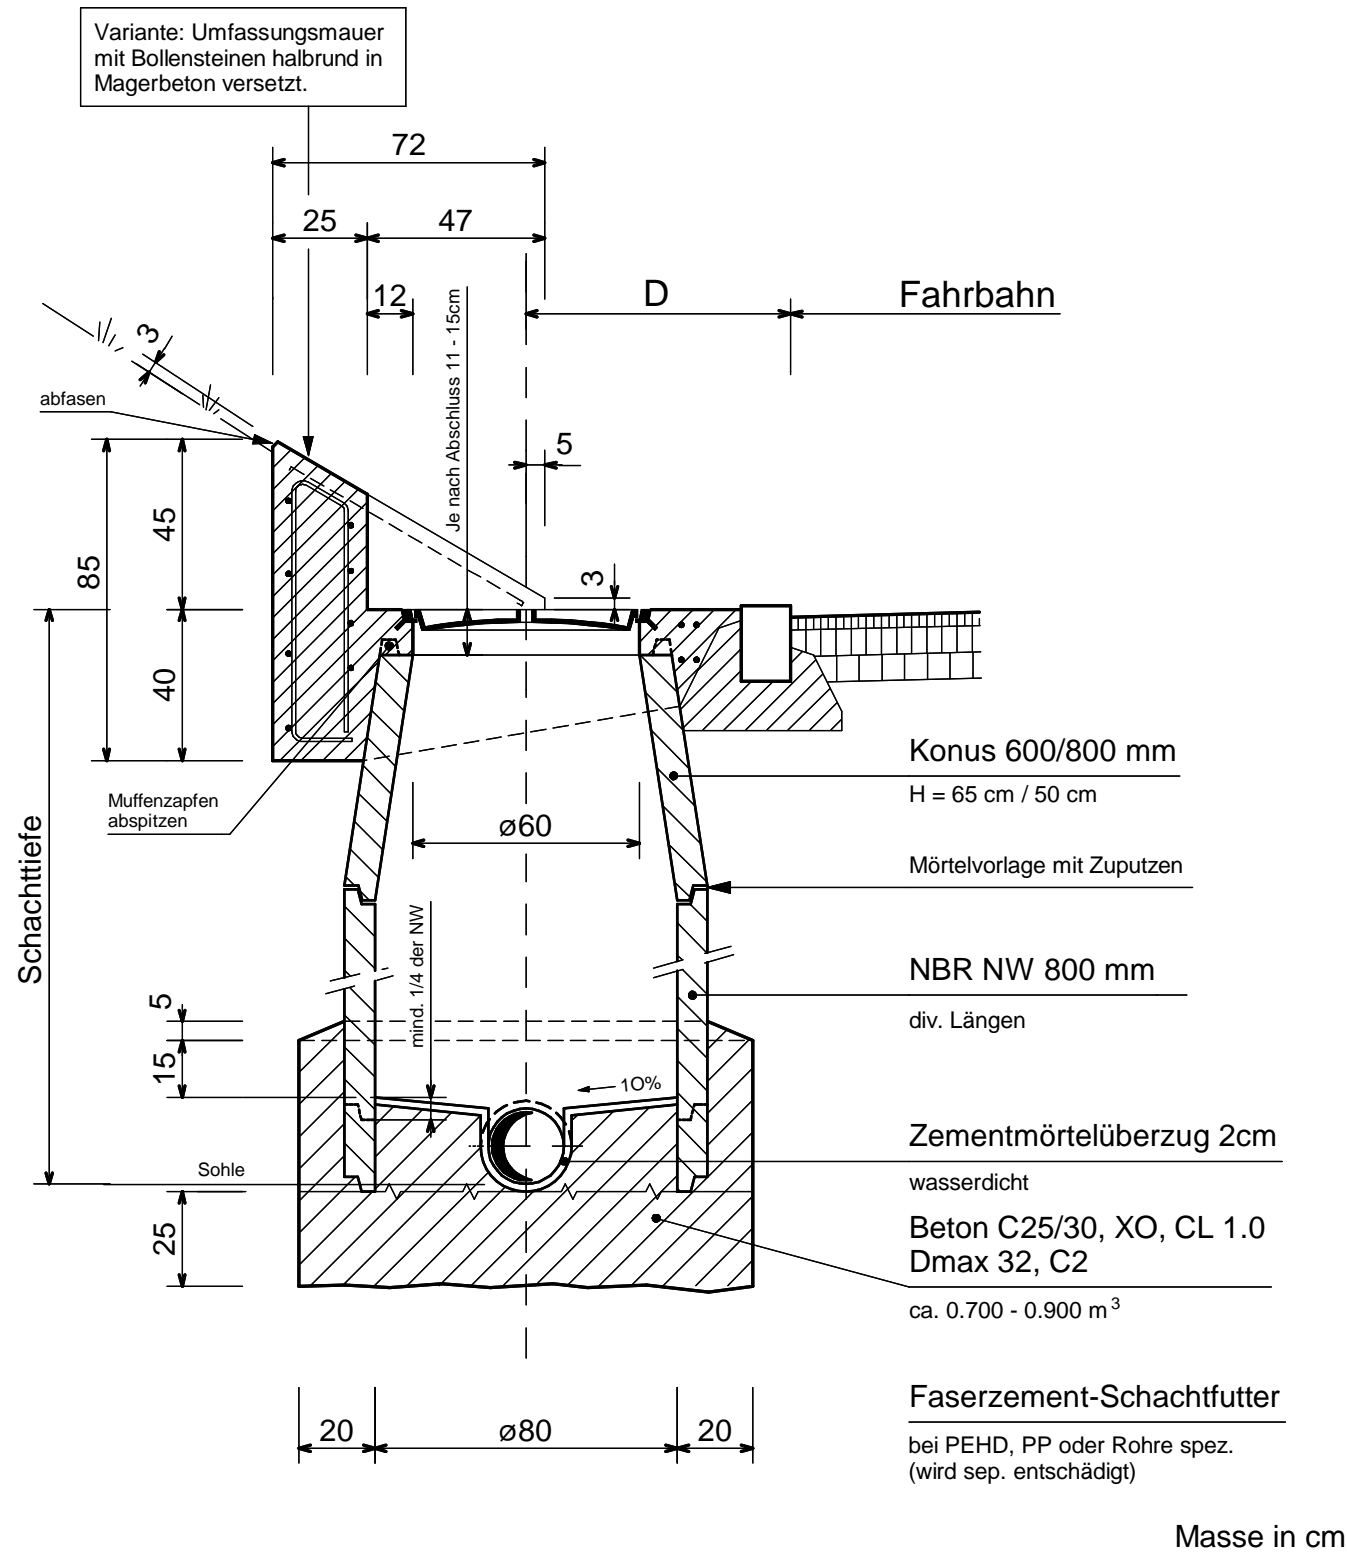

Entwässerung
KONTROLLSCHACHT NBR 800 mm Typ M 1:20
bei Sickerleitungen

STRASSEN

Nummer:
733.207

Ausgabe:
2006