



Verkehr und Infrastruktur (vif)

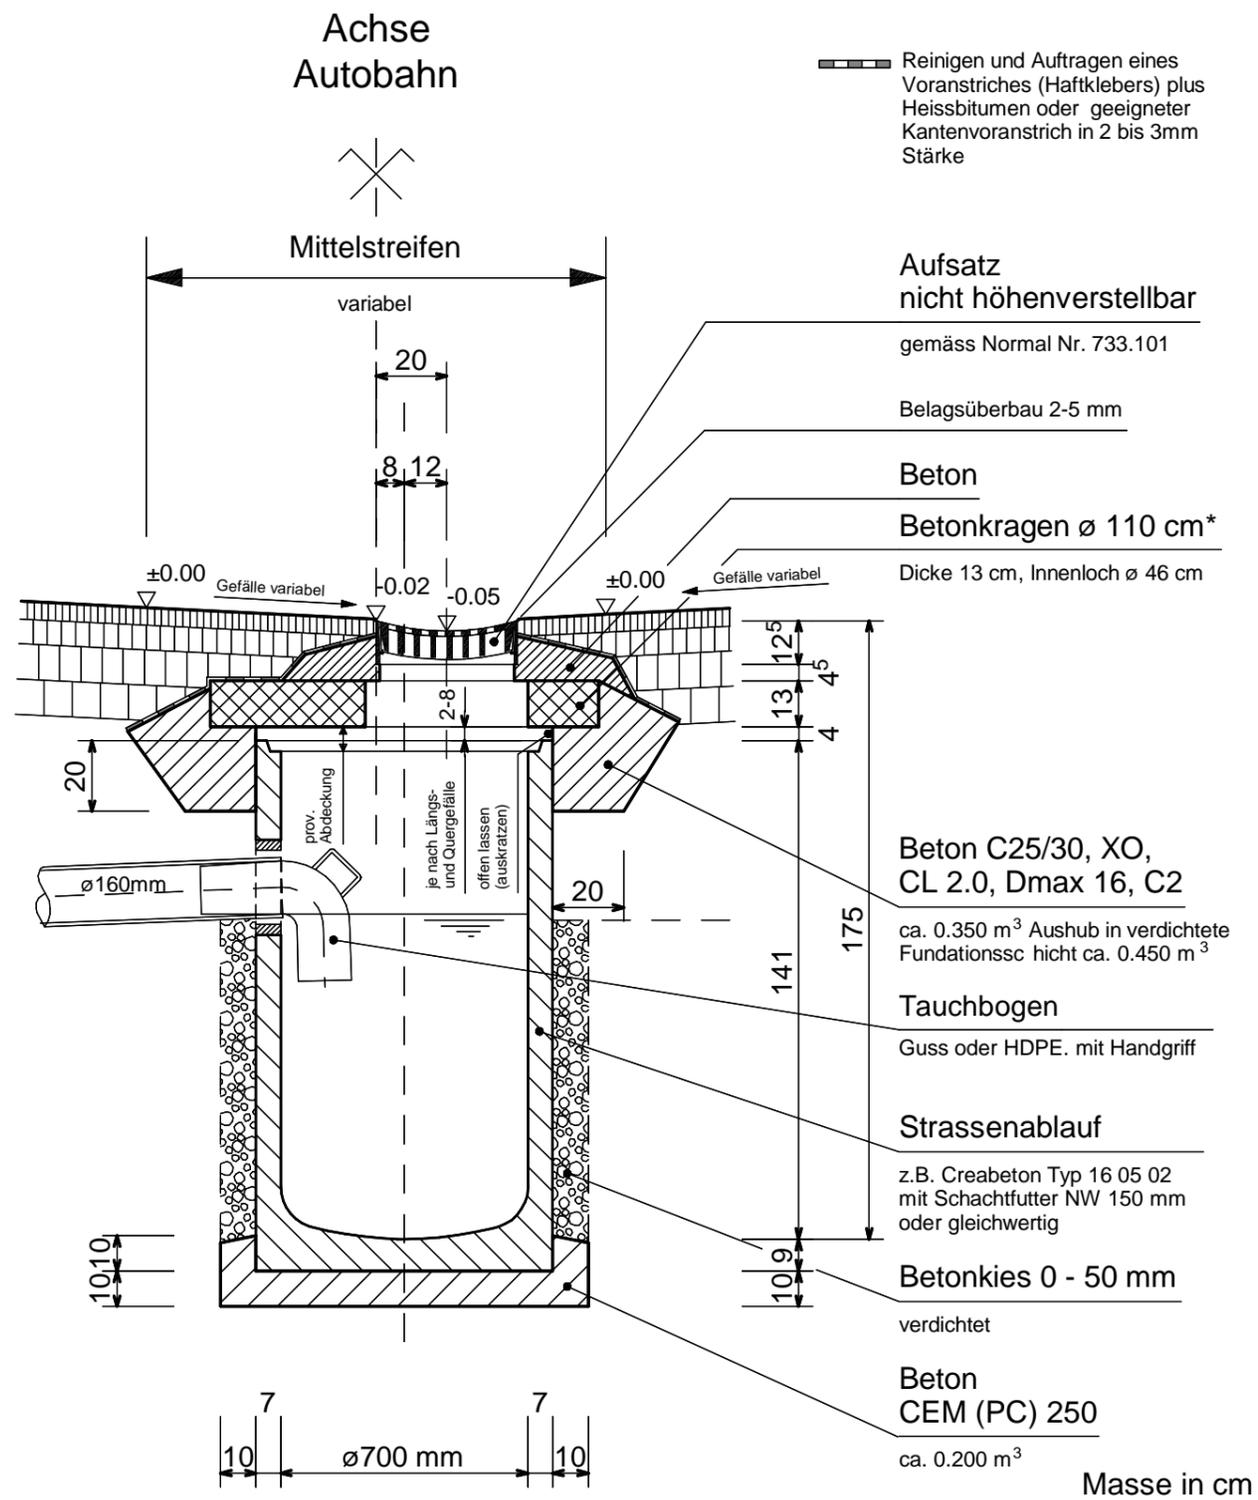

Betonkragen ø 110 cm *

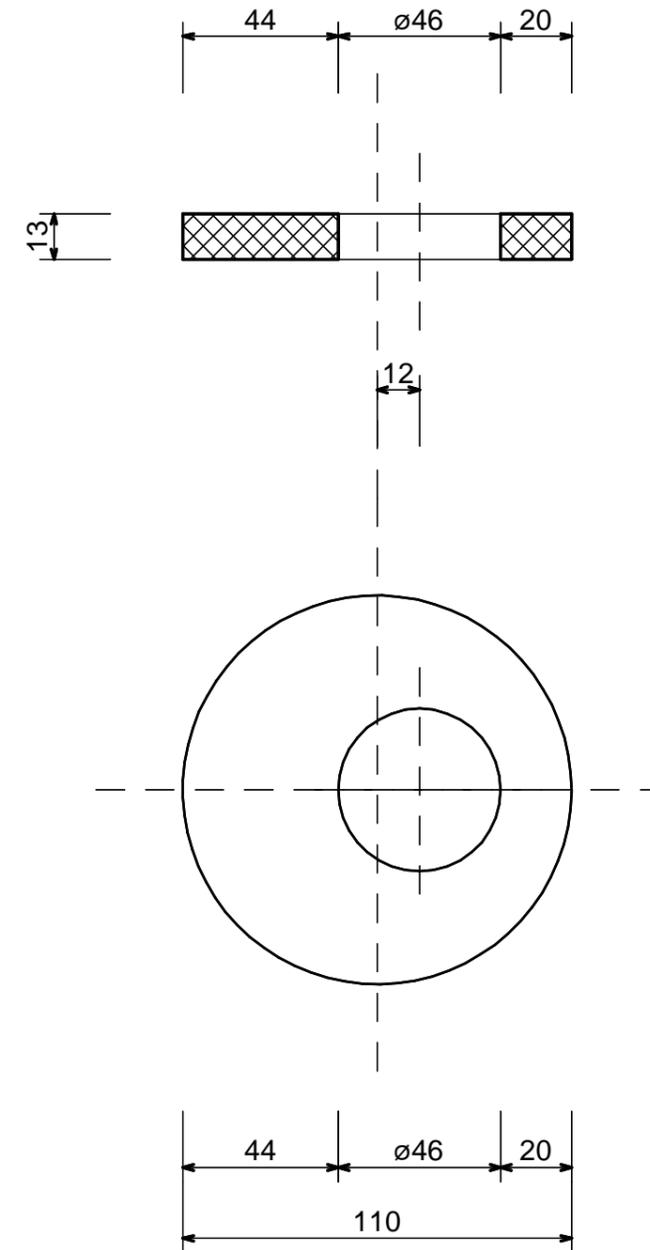

* Typ entspricht z. B. Creabeton F 3002 Betonkragen Typ ER Art. Nr. 117 253 oder gleichwertig.

Entwässerung STRASSENABLAUF 700 mm Typ MS 1:20 Mittelstreifen	STRASSEN	
	Nummer: 733.311	Ausgabe: 2001