



Verkehr und Infrastruktur (vif)

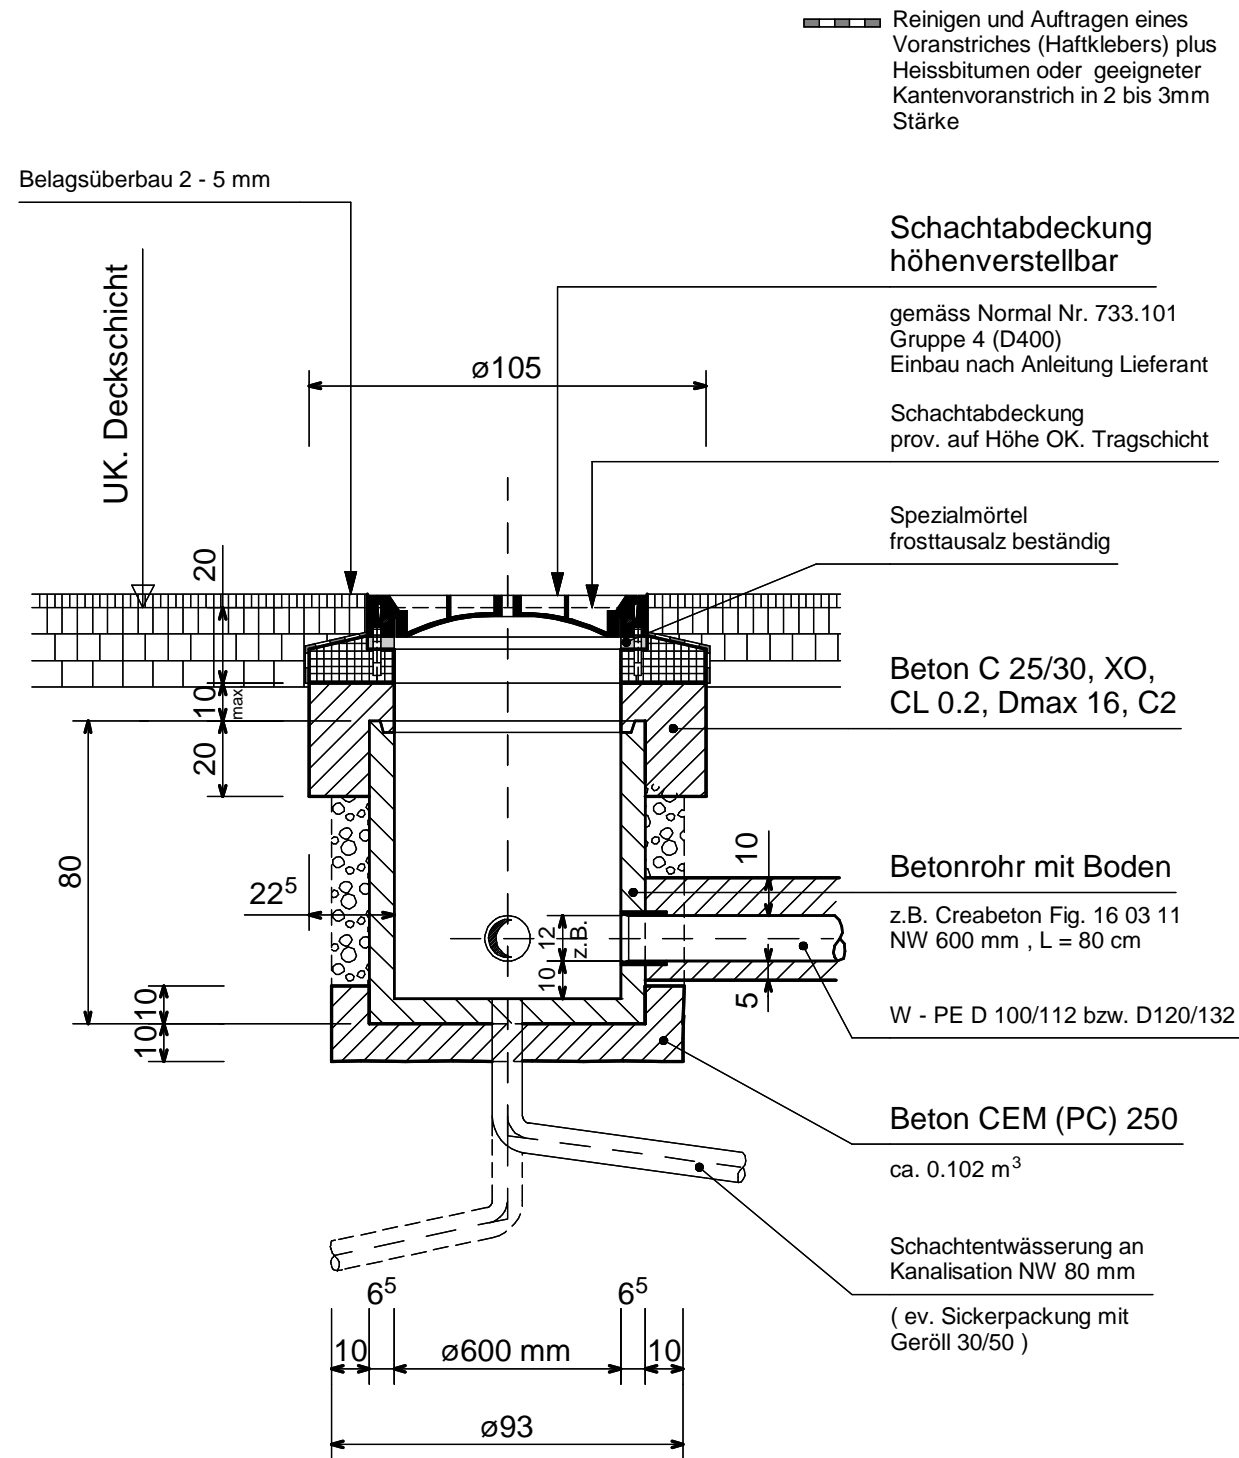

Masse in cm

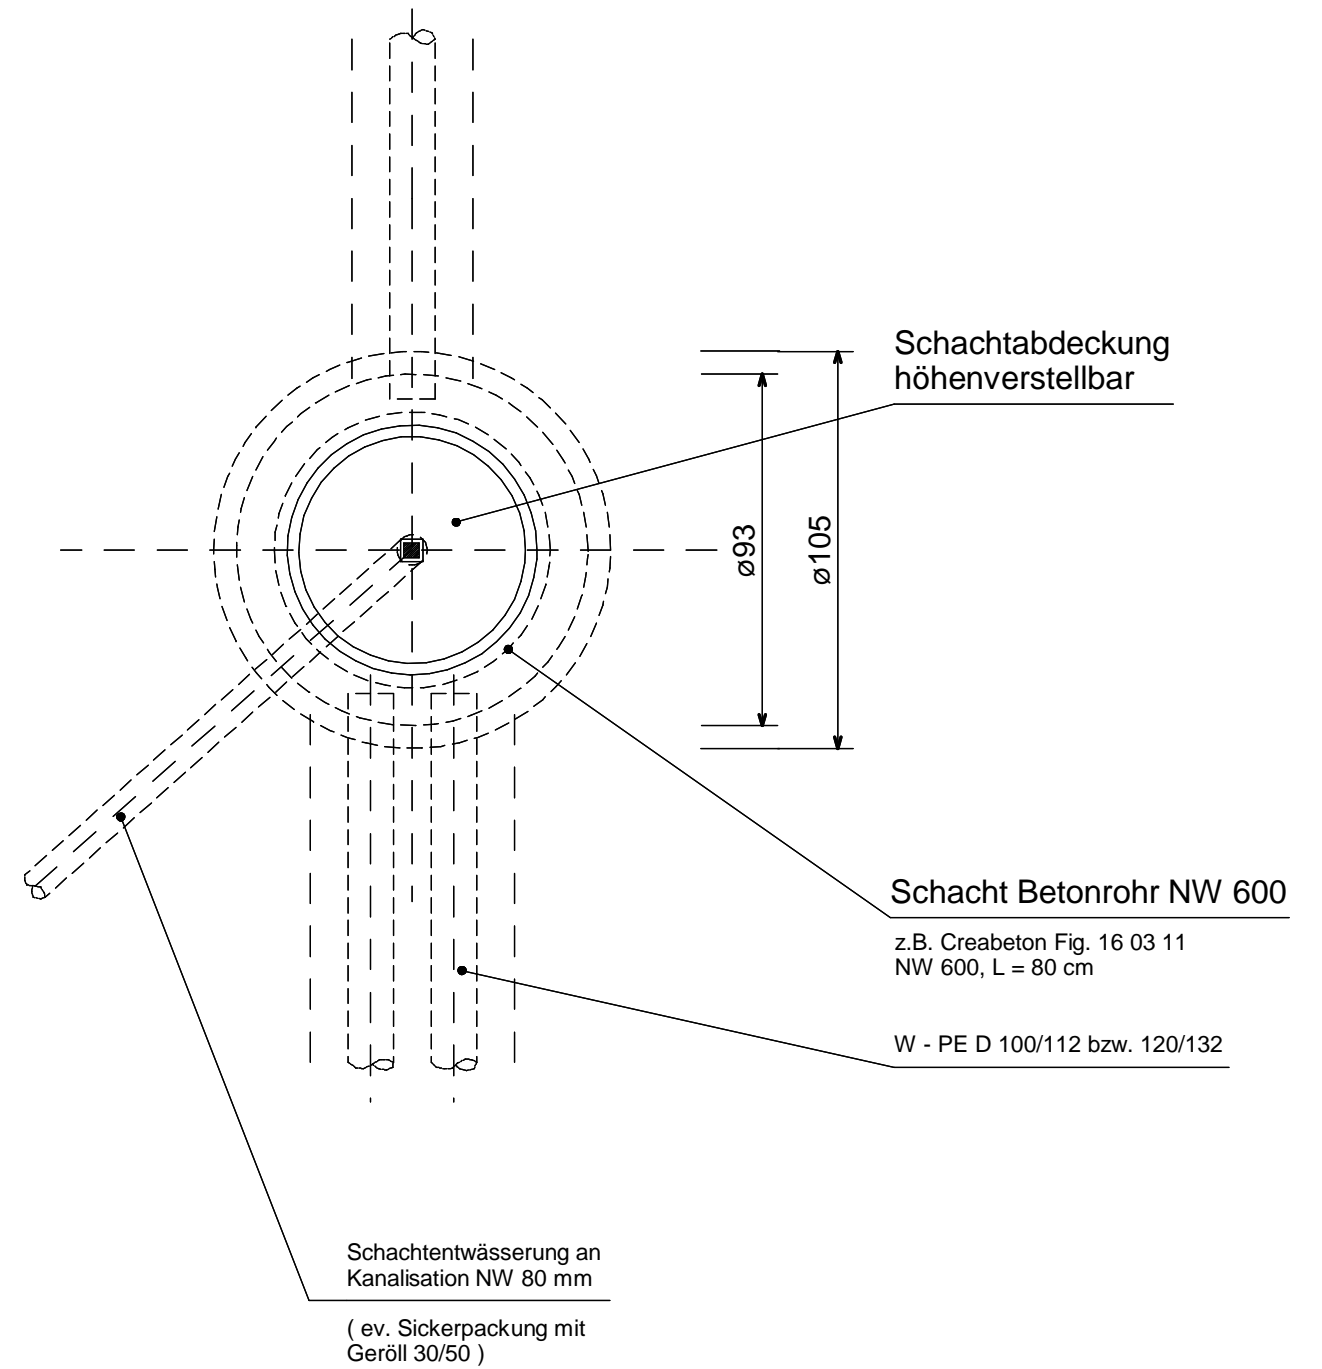

Masse in cm

| | | |
|--|---------------------------|-------------------------|
| Werkleitungen UKK - SCHACHT 600 mm, Typ R 1:20 Mittelsteifen (Verteil-, Zug- oder Endschacht) | STRASSEN | |
| | Nummer: 734.102 | Ausgabe: 2006 |