
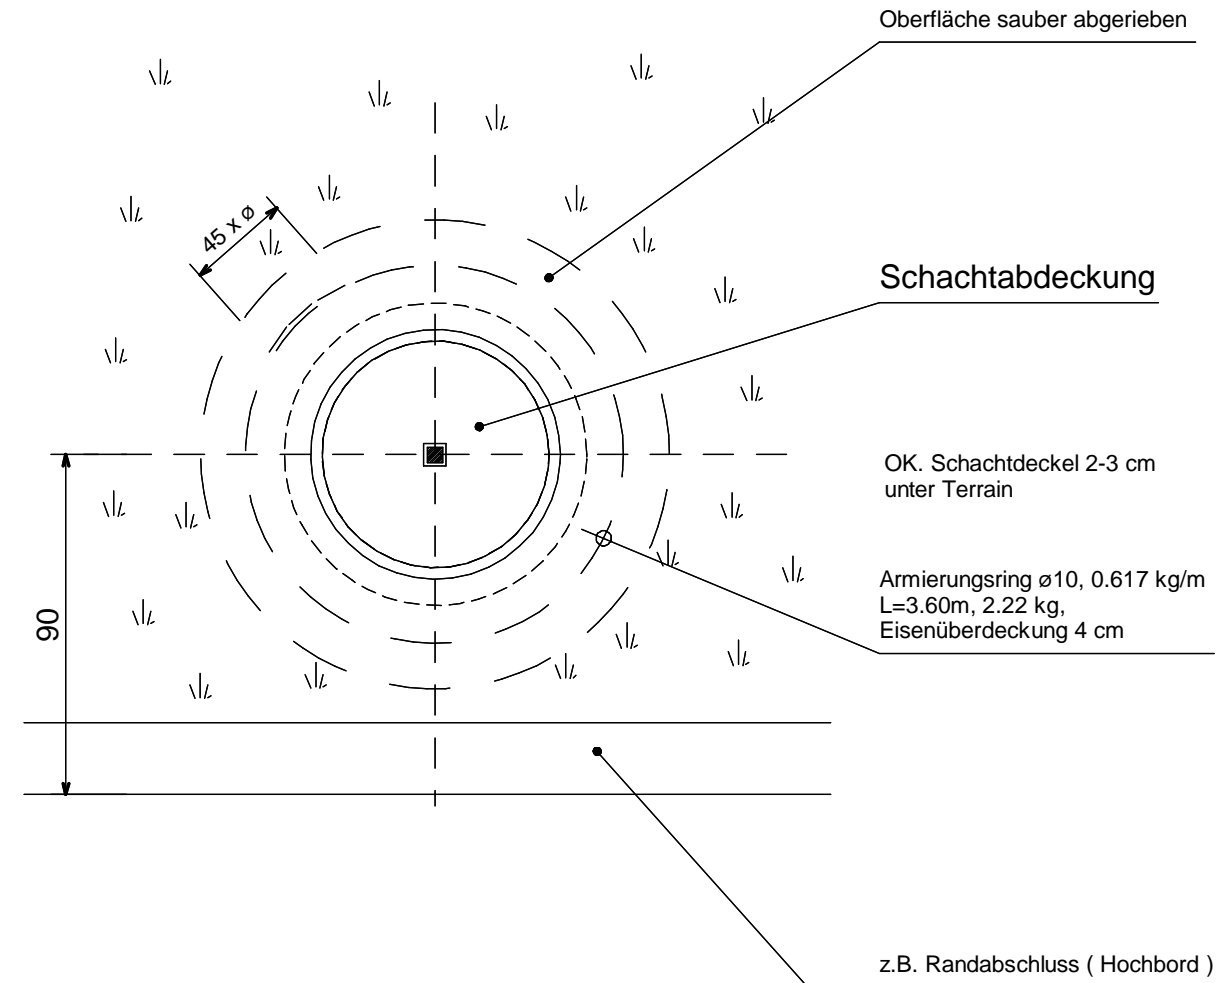


Verkehr und Infrastruktur (vif)

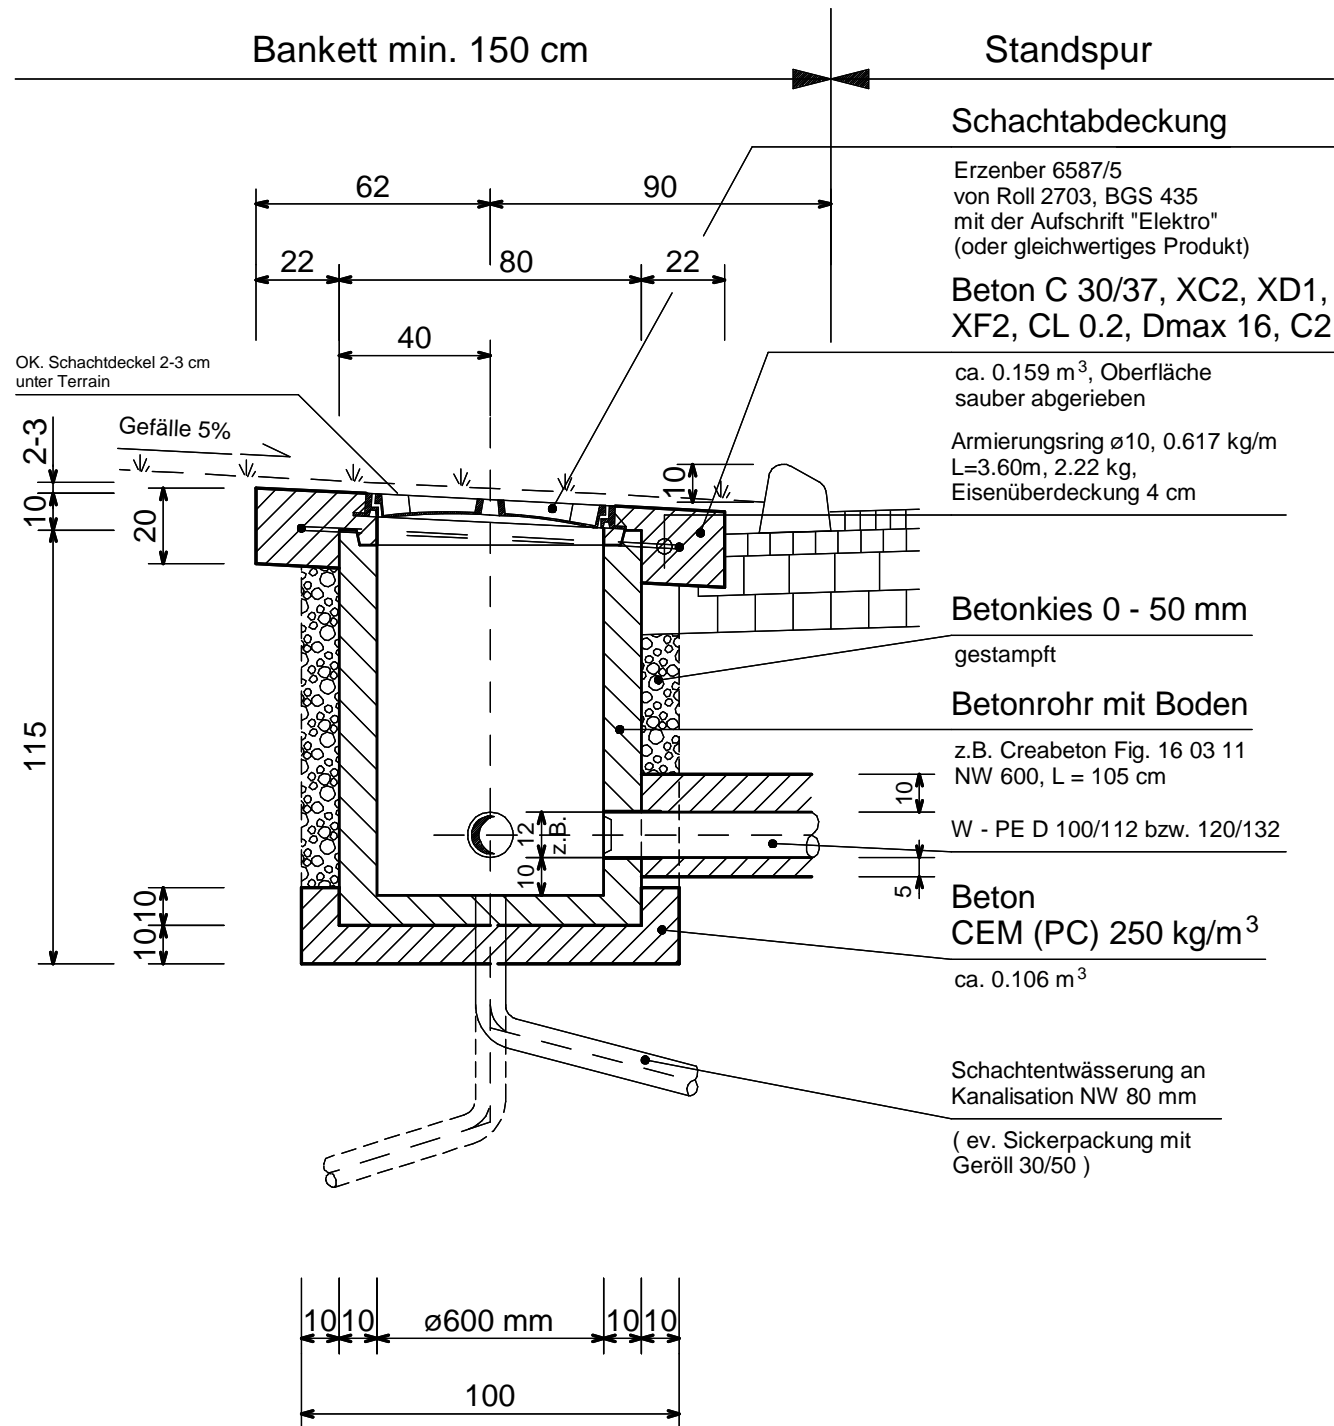

Materialverbrauch

Betonkragen	ca. 0.159 m ³
Beton für Unterbettung Schachtboden	ca. 0.106 m ³

Masse in cm

Werkleitungen

UKK - SCHACHT 600 mm, Typ RK 1:20
Bankett (Verteil-, Zug- oder Endschacht)

STRASSEN

Nummer:
734.101

Ausgabe:
2006