


**Werkleitungen**  
**SCHACHT Typ Z (Zugschacht)**  
**Bankett (ev. Standspur)**

**STRASSEN**

Nummer: **734.104** Ausgabe: **2006**

Detail 1 : 10

Abdeckung Bruchlast > 300 kN

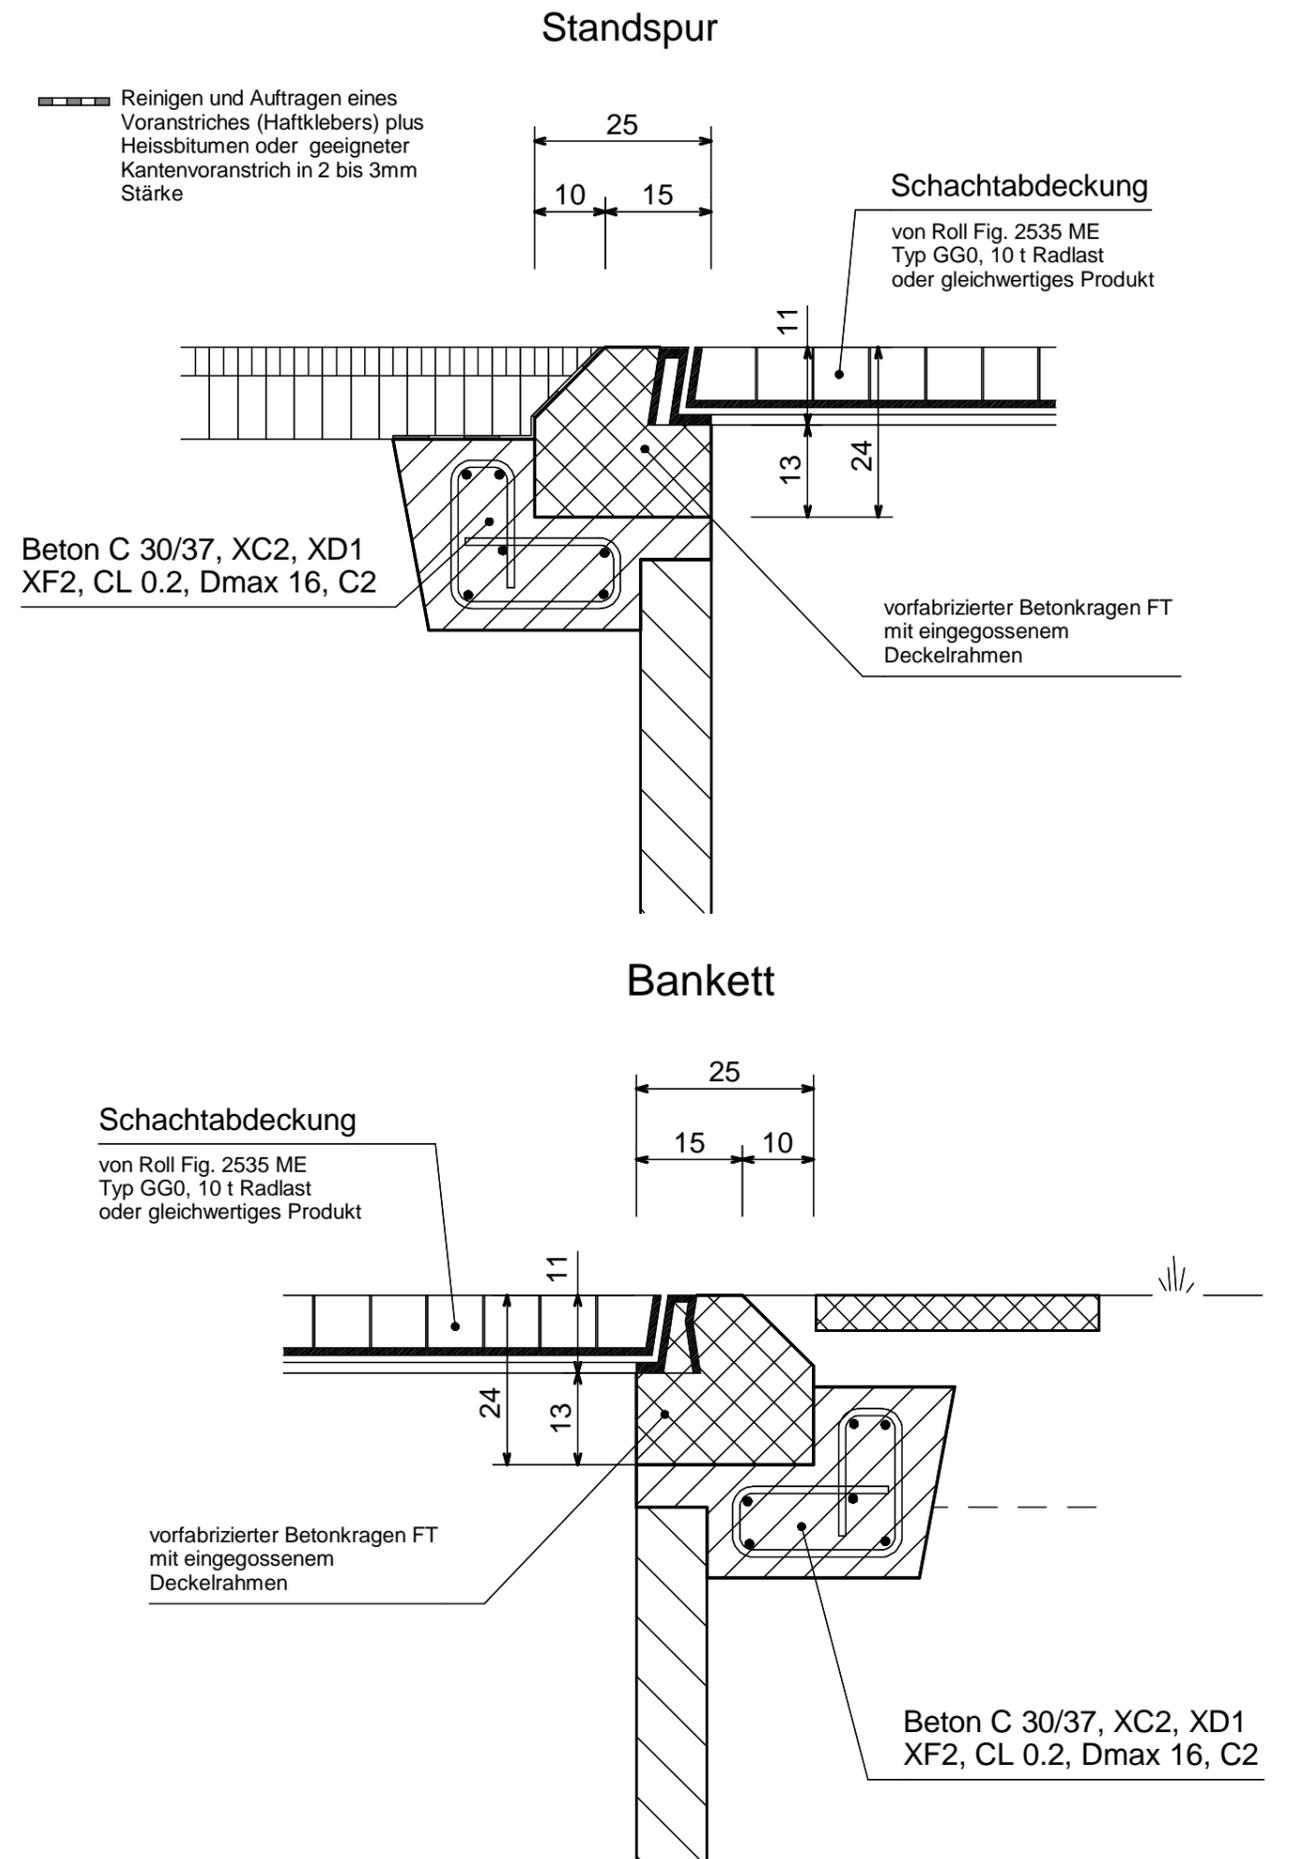

Masse in cm