
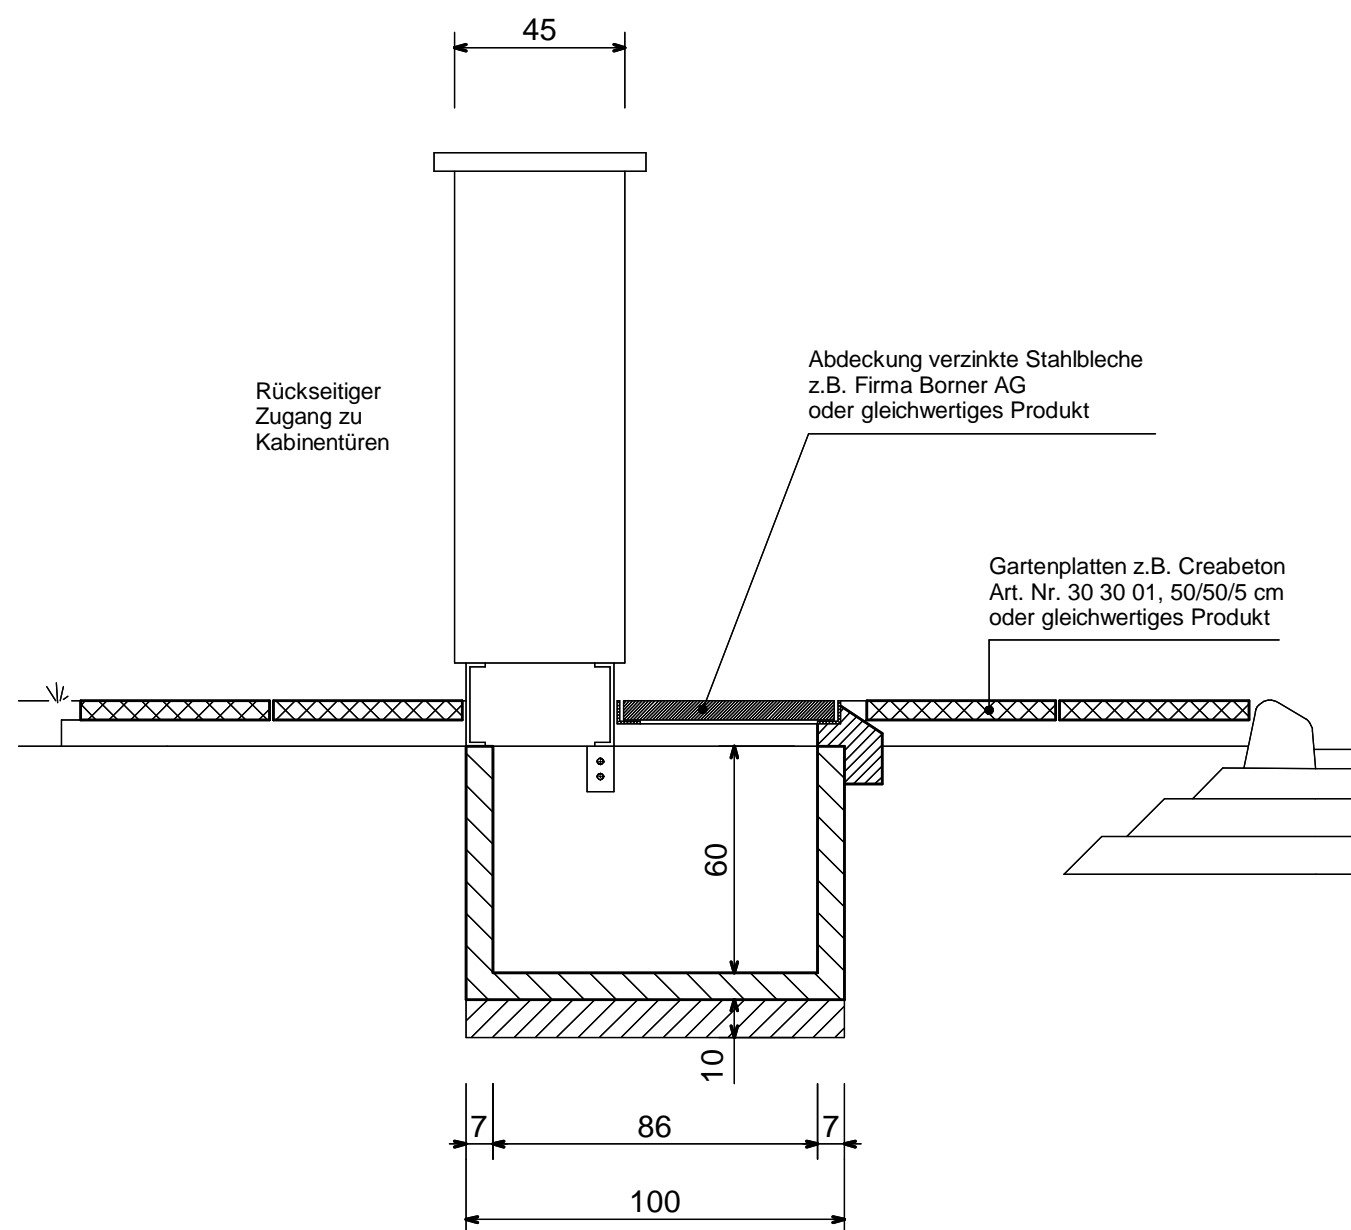


Verkehr und Infrastruktur (vlf)

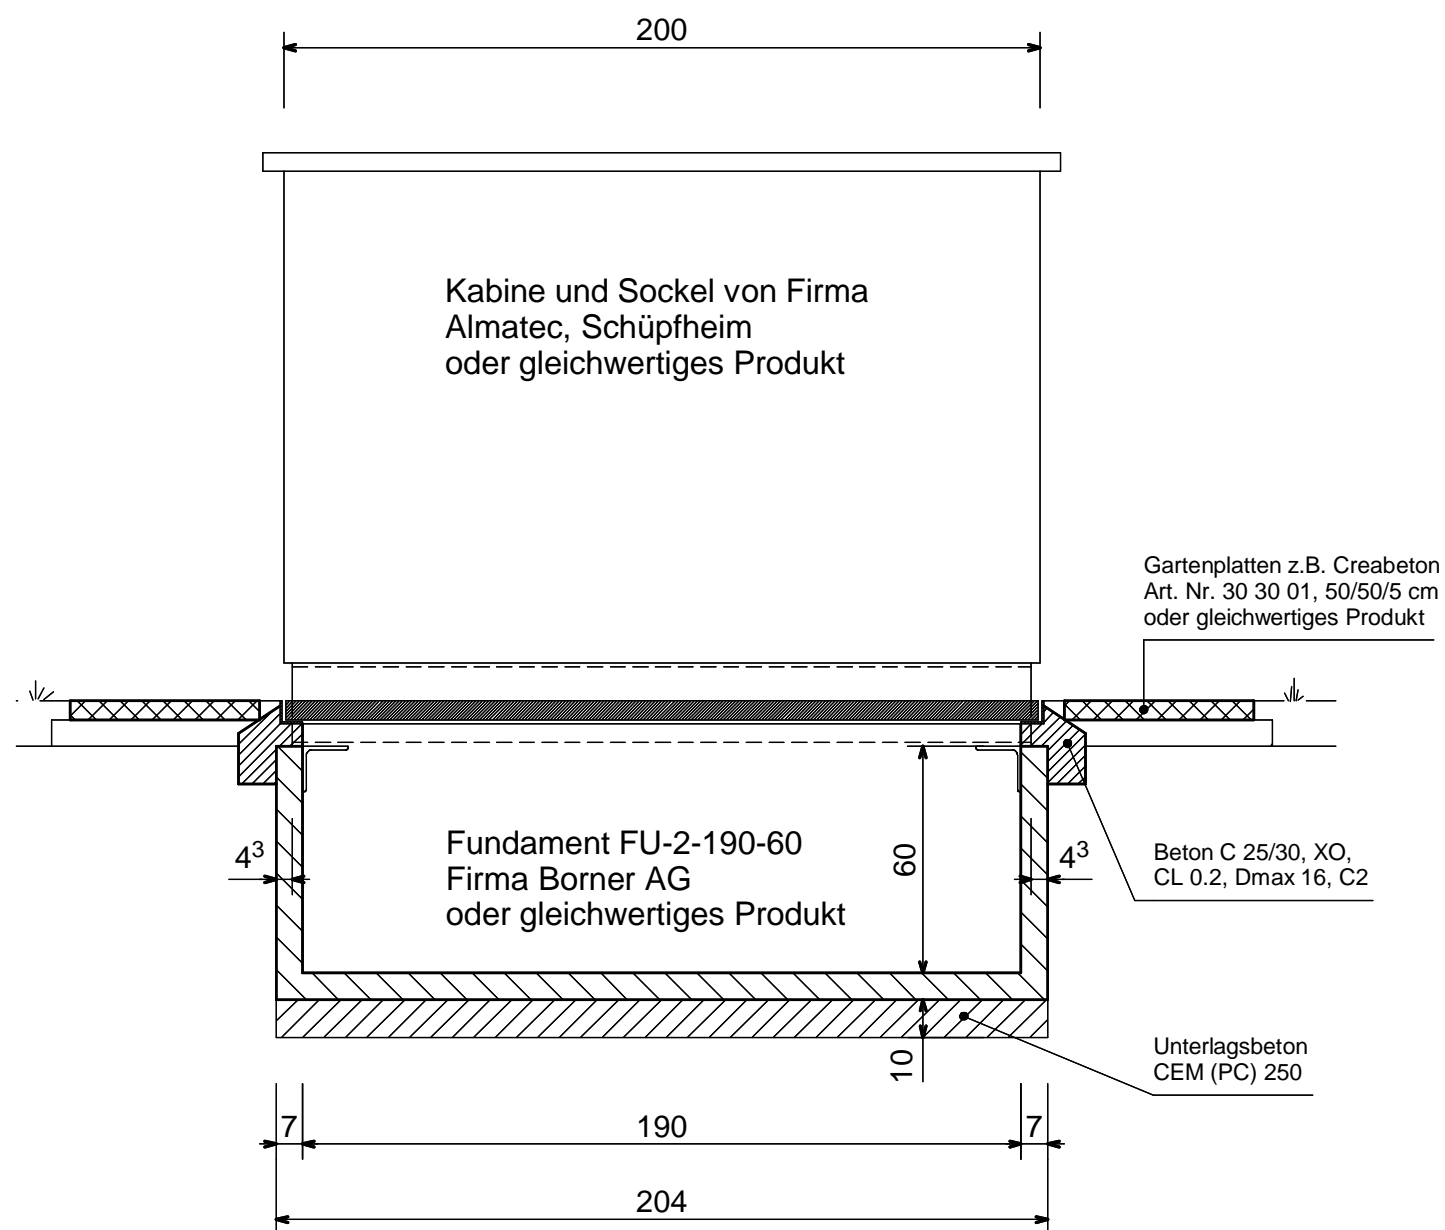

Masse in cm

Werkleitungen
VERTEILKABINEN-FUNDAMENT
Bankett

1:20

STRASSEN

Nummer:
734.202

Ausgabe:
2006