


Leitlinie: - - - - - Vorderachse Mitte
 Überstrichene Fläche: _____
 Überfahrene Fläche: - - - - -
 Radius: 10.00 m Breite Fahrzeug: 3.00 m
 Nachläuferachse: gelenkt Ladung: 6.00 m
 Knickfaktor: C1 = -0.65

Die Schleppkurven enthalten keine Sicherheitszuschläge

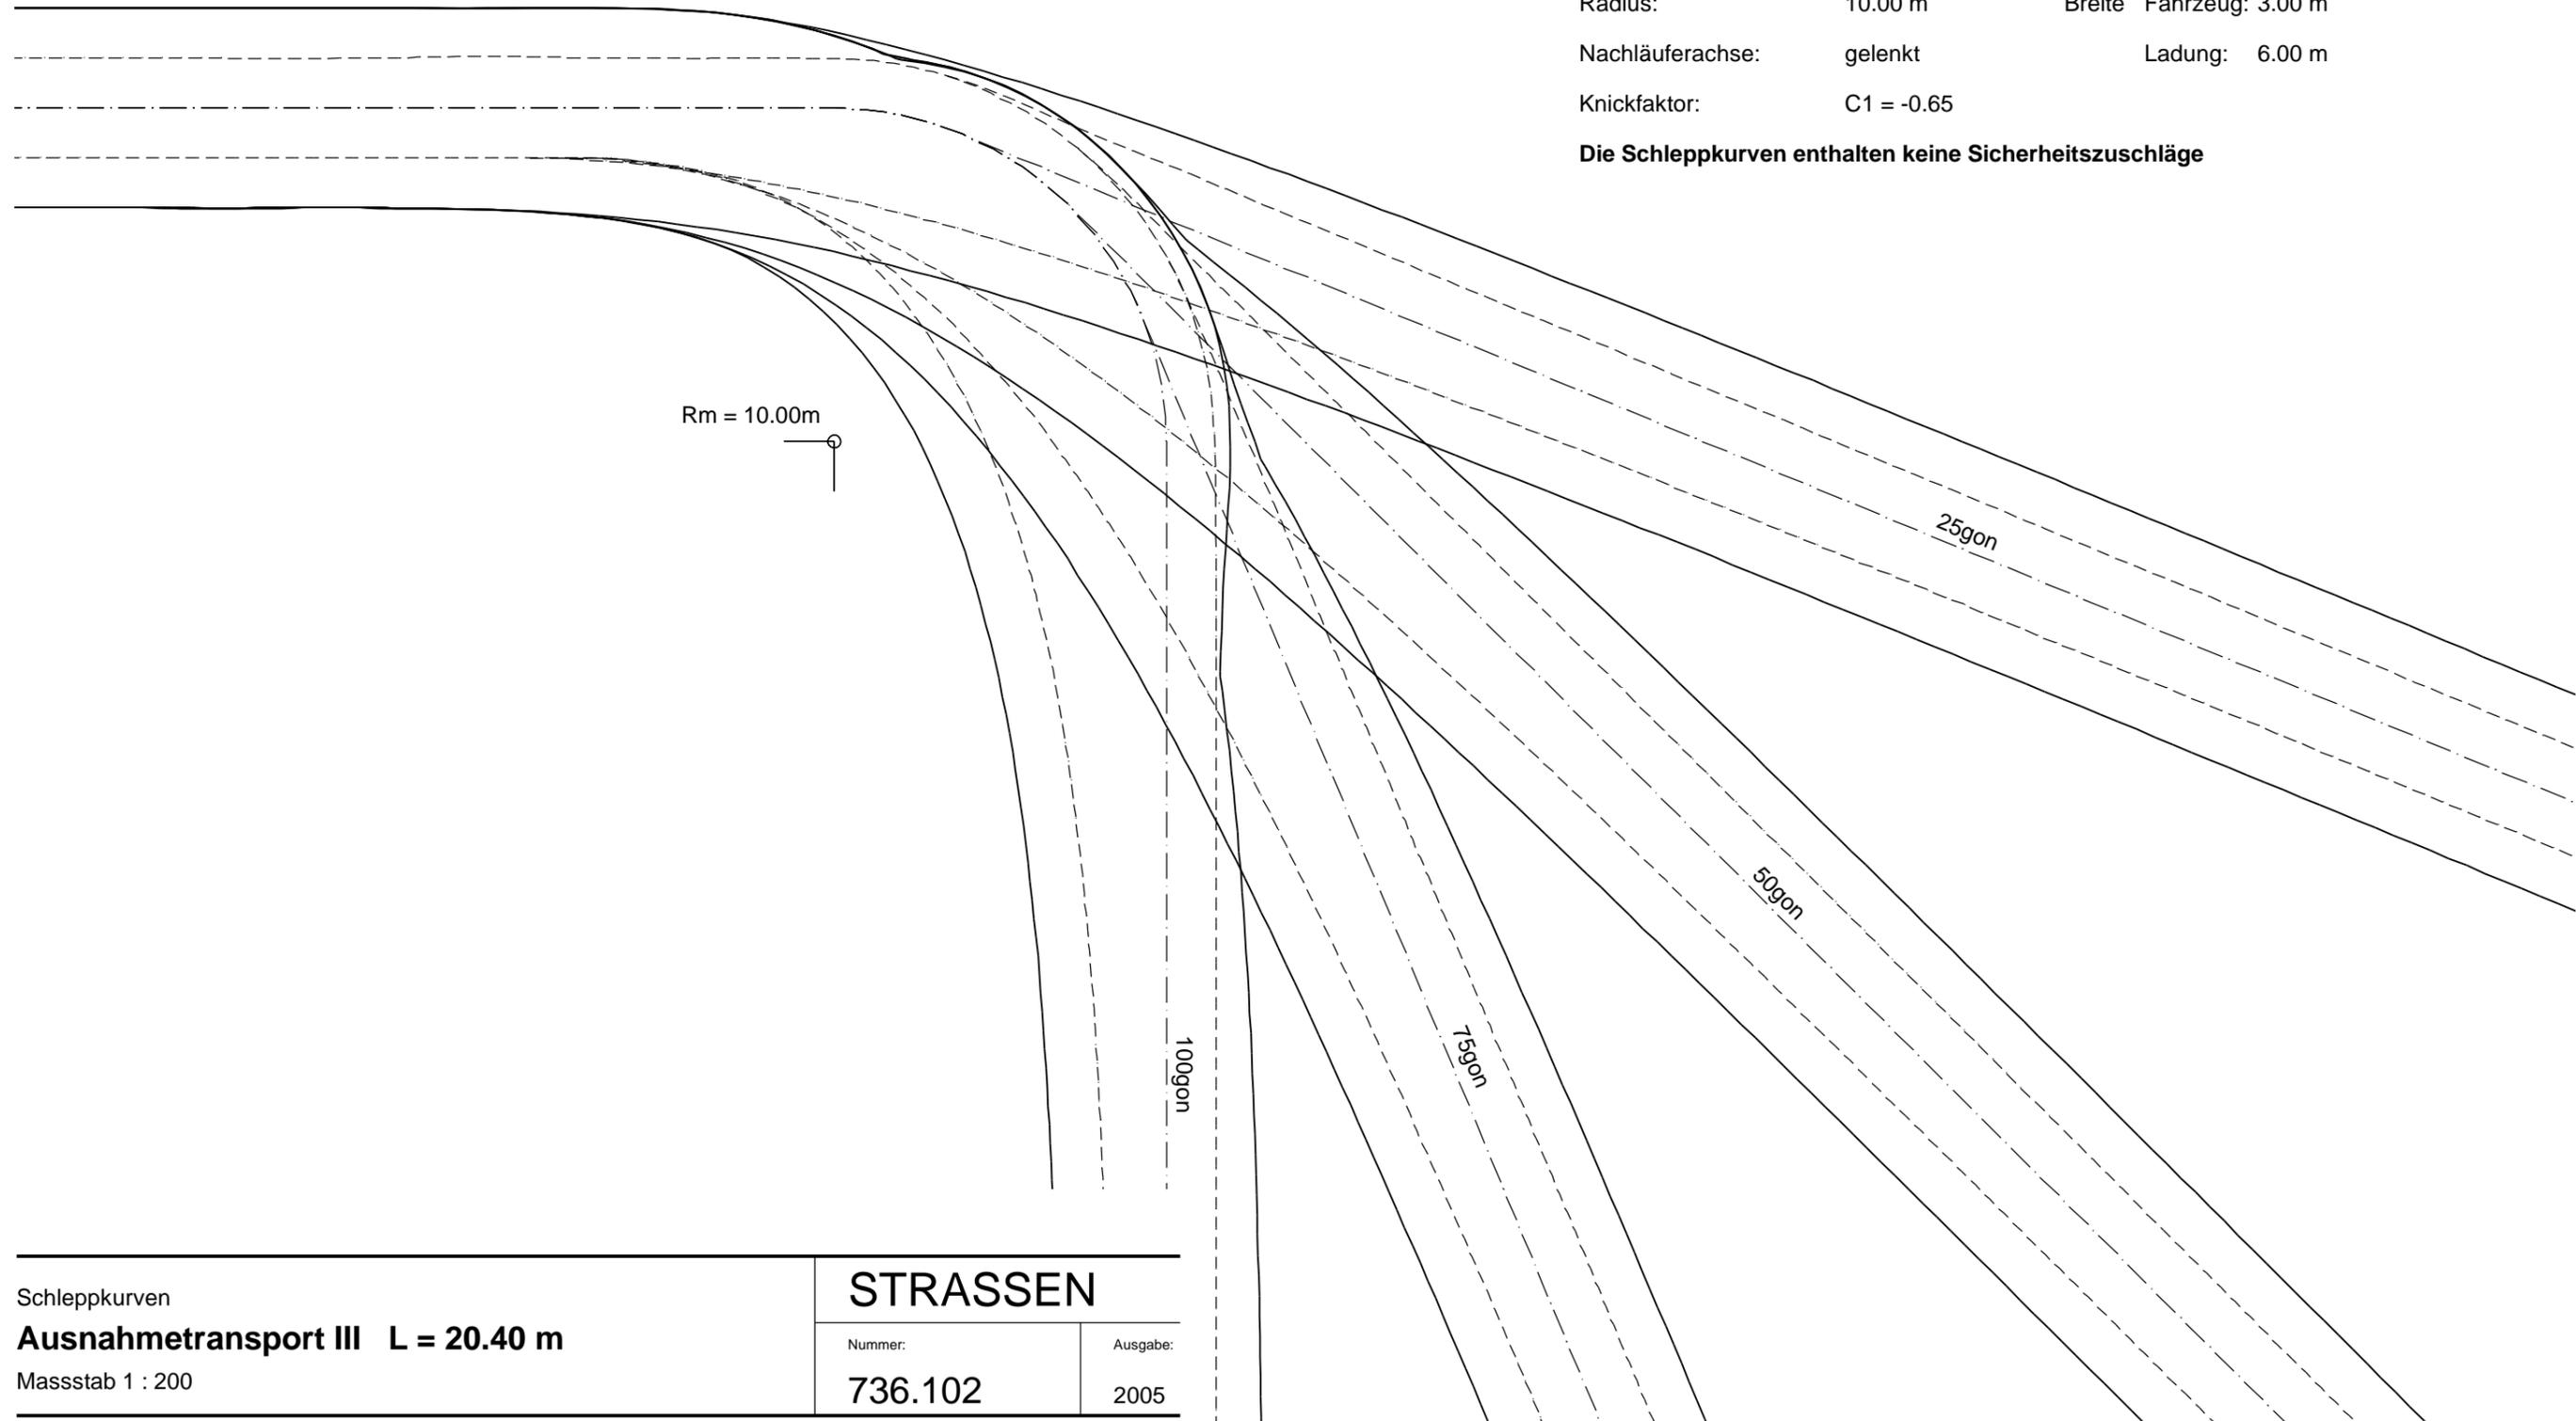

Schleppkurven
Ausnahmetransport III L = 20.40 m
 Massstab 1 : 200

STRASSEN

Nummer:	Ausgabe:
736.102	2005