KANTON
LUZERN
Bau-, Umwelt- und Wirtschaftsdepartement

Verkehr und Infrastruktur (vif)

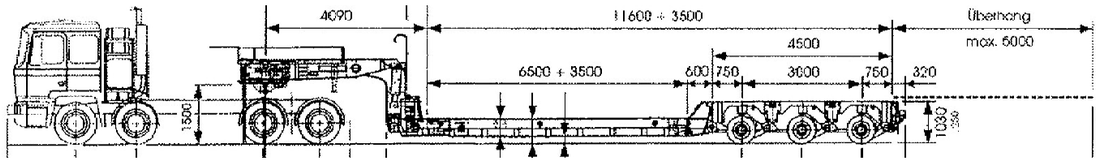

Leitlinie	— · — · — · — · —	Vorderachse Mitte	
Überstrichene Fläche:	————————		
Überfahrene Fläche:	– – – – – – – – – – – – – –		
Radius:	10.00 m	Breite Fahrzeug:	2.65 m
Nachläuferachse:	gelenkt	Ladung:	2.65 m
Knickfaktor:	C1 = -0.4		

Die Schleppkurven enthalten keine Sicherheitszuschläge

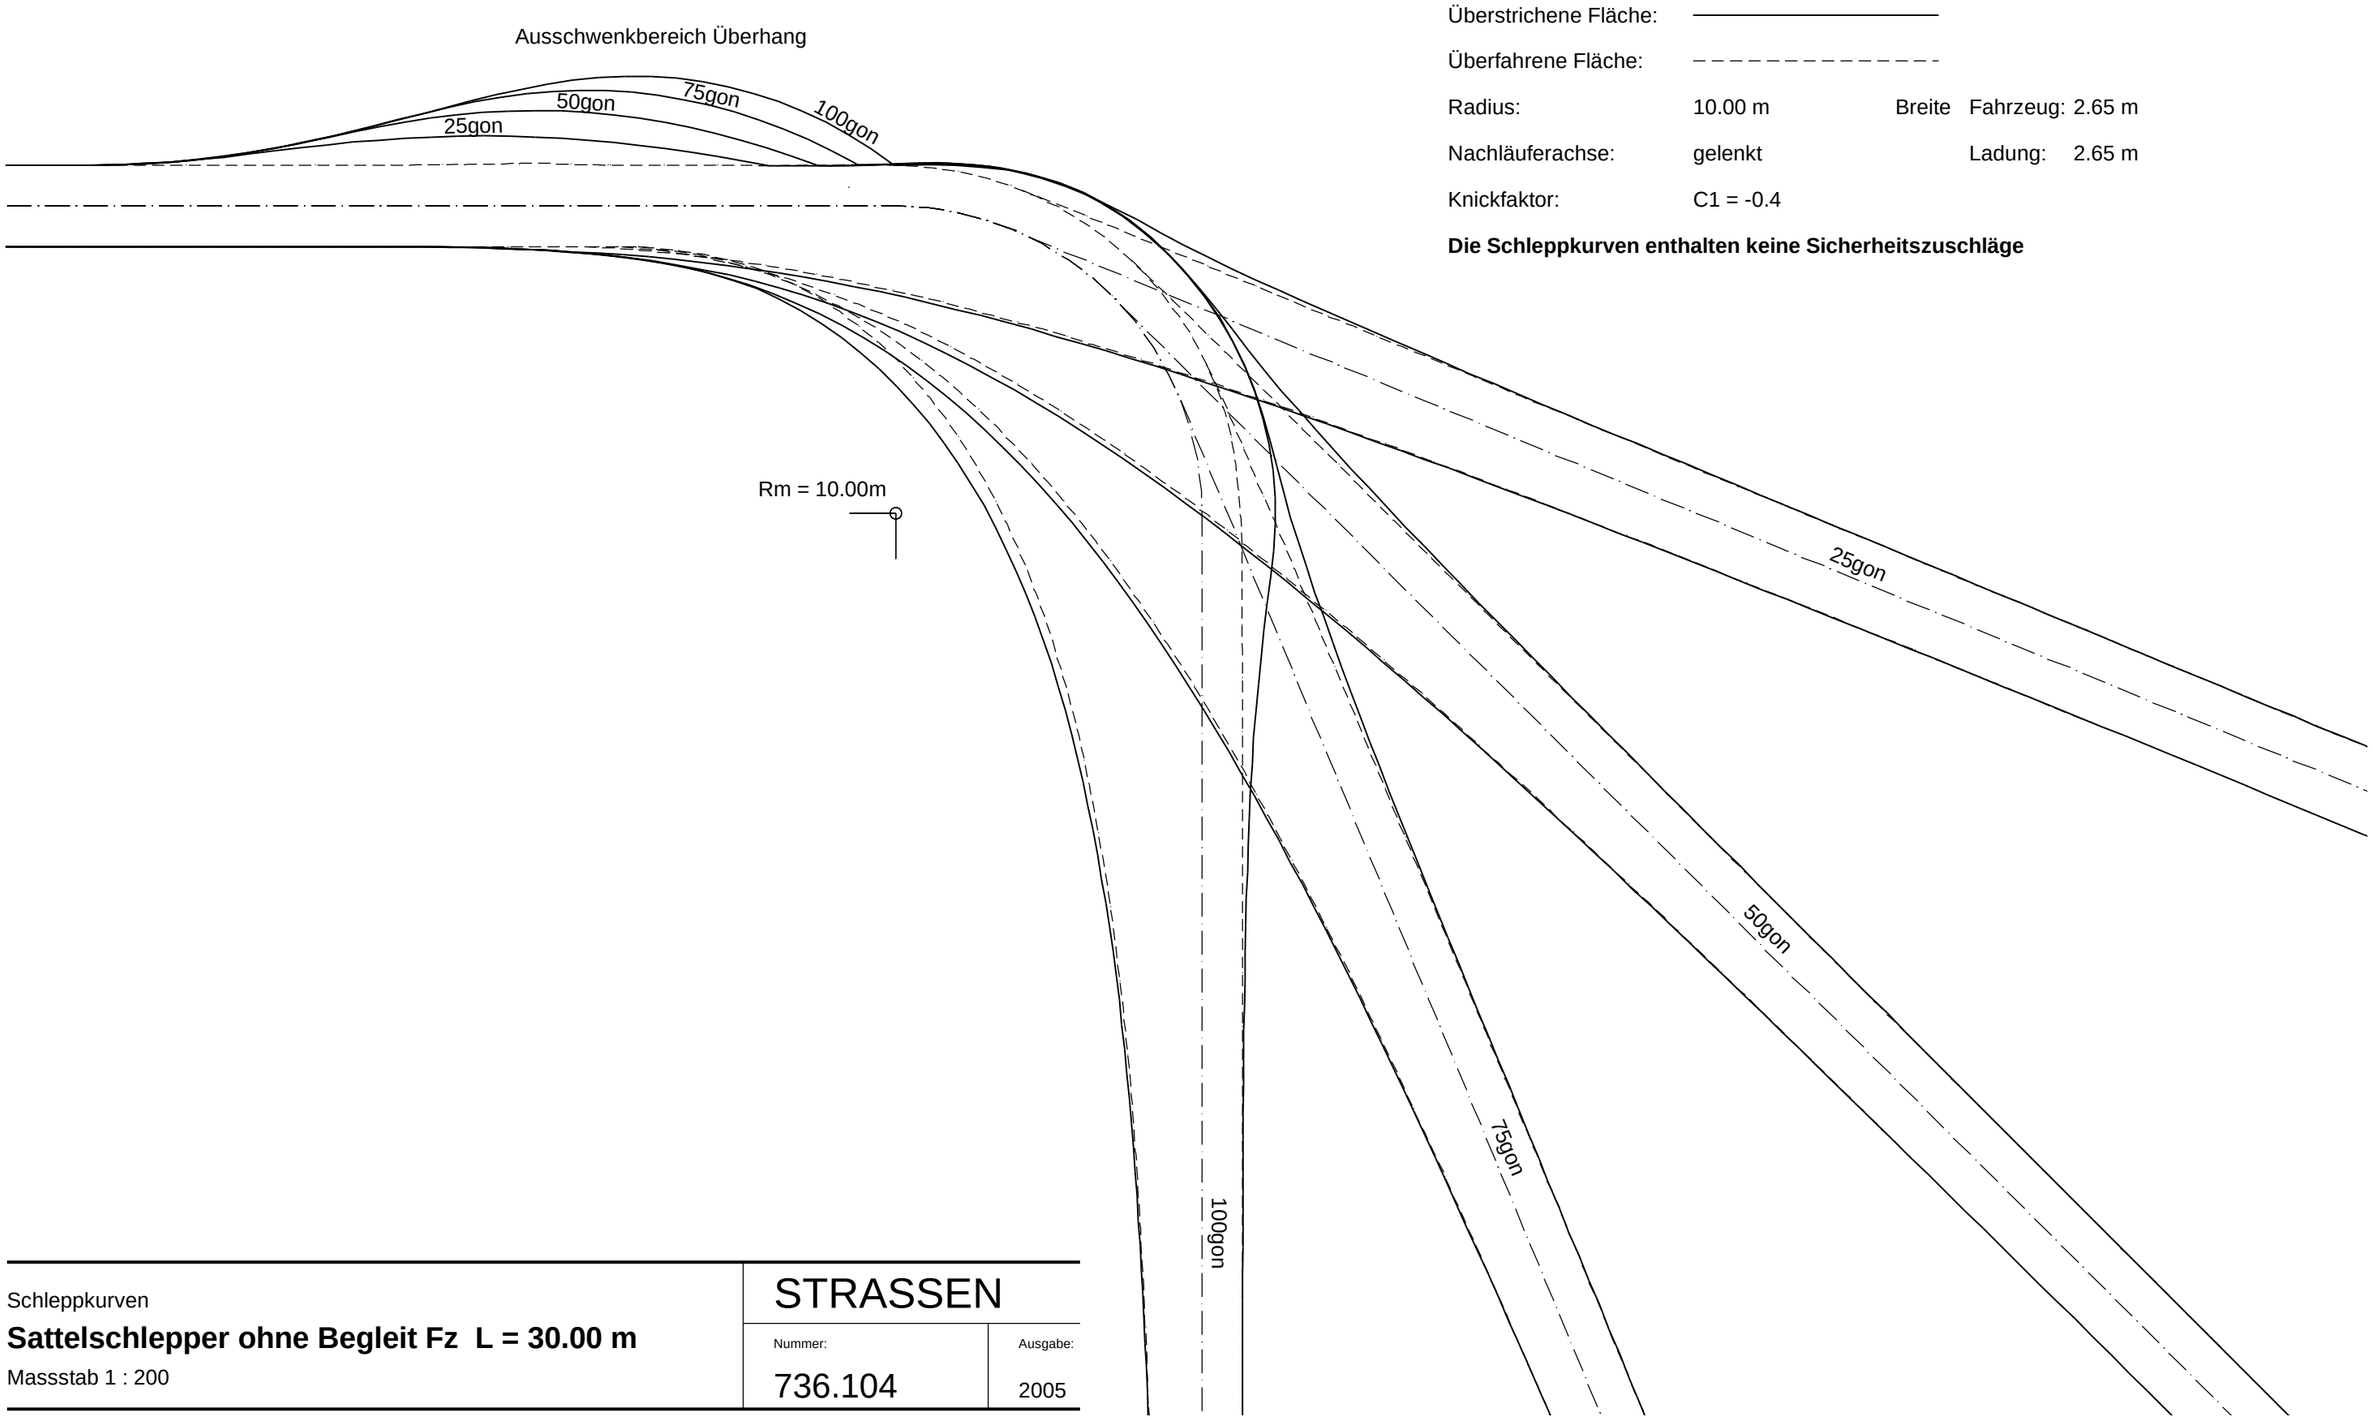

Schleppkurven

Sattelschlepper ohne Begleit Fz L = 30.00 m

Massstab 1 : 200

STRASSEN

Nummer:	Ausgabe:
736.104	2005