


Leitlinie: - - - - - Vorderachse Mitte
 Überstrichene Fläche: _____
 Überfahrene Fläche: - - - - -
 Radius: 10.00 m Breite Fahrzeug: 2.65 m
 Nachläuferachse: gelenkt Ladung: 2.65 m
 Knickfaktor: C1 = 0.65

Die Schleppkurven enthalten keine Sicherheitszuschläge

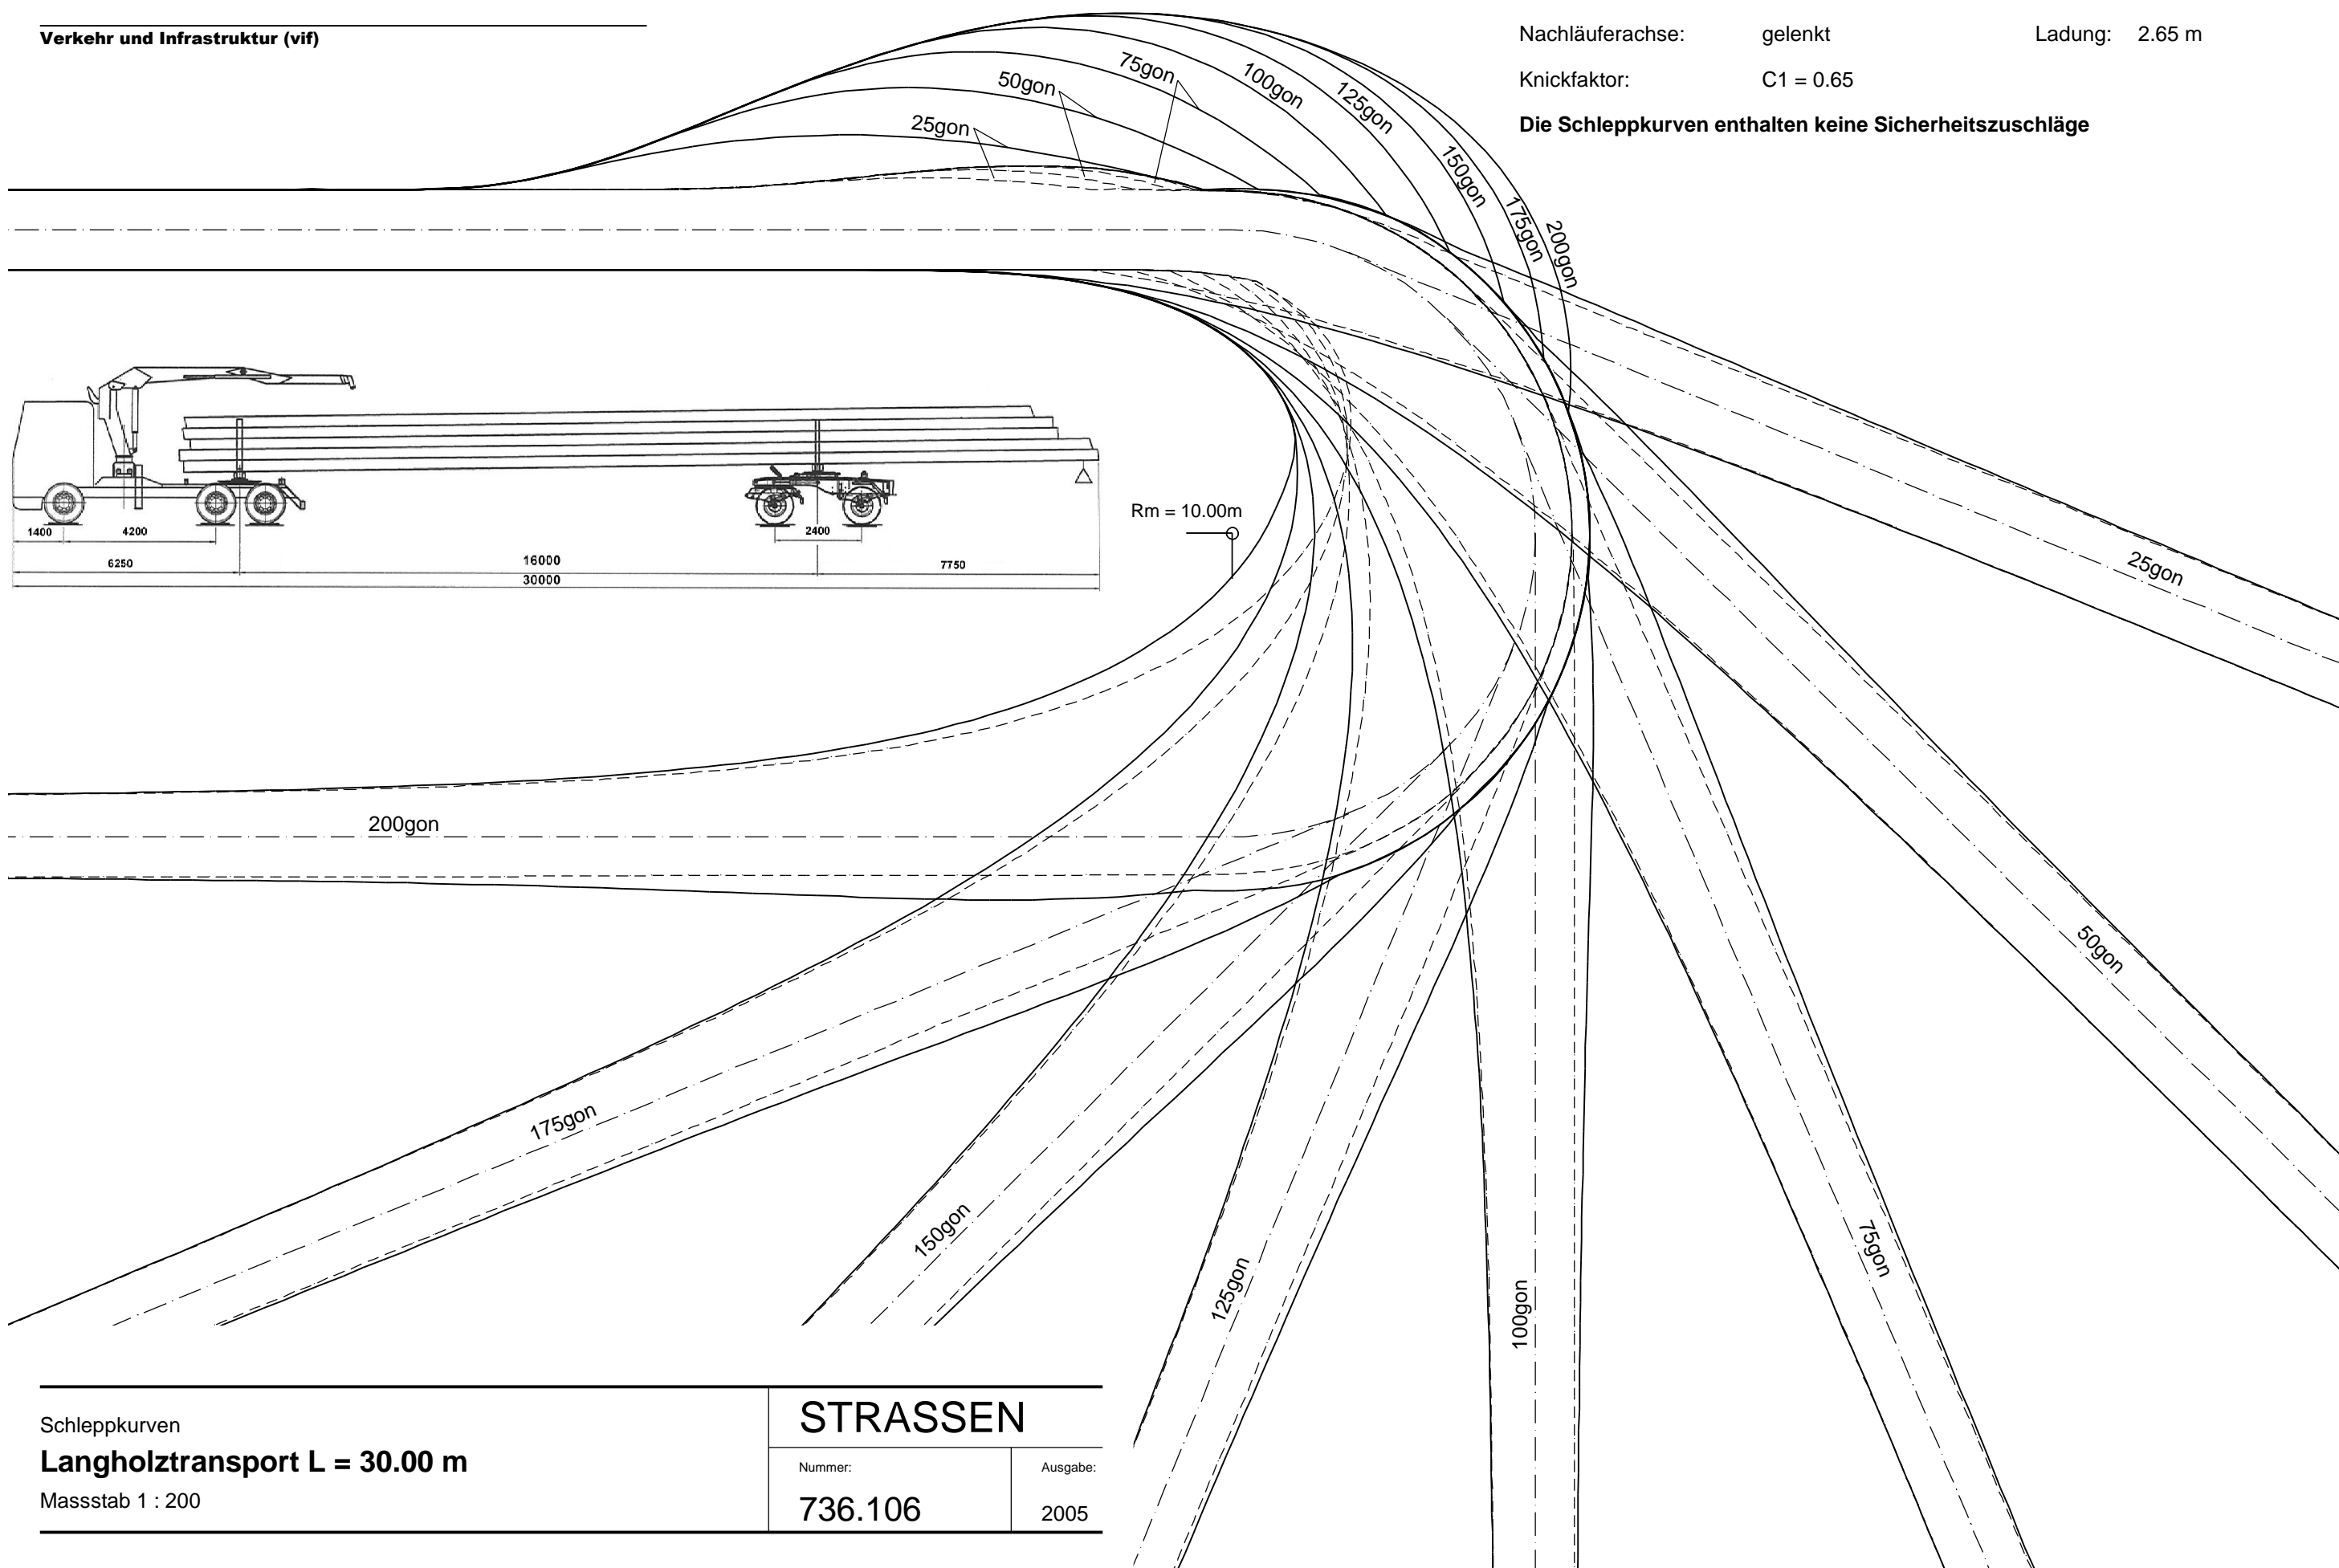

Schleppkurven
Langholztransport L = 30.00 m
 Masstab 1 : 200

STRASSEN

Nummer:
736.106

Ausgabe:
 2005