


Leitlinie	-----	Vorderachse Mitte
Überstrichene Fläche:	_____	
Überfahrene Fläche:	-----	
Radius:	10.00 m	Breite Fahrzeug: 2.55 m
Nachläuferachse:	starr	Ladung: -
Knickfaktor:	-	

Die Schleppkurven enthalten keine Sicherheitszuschläge

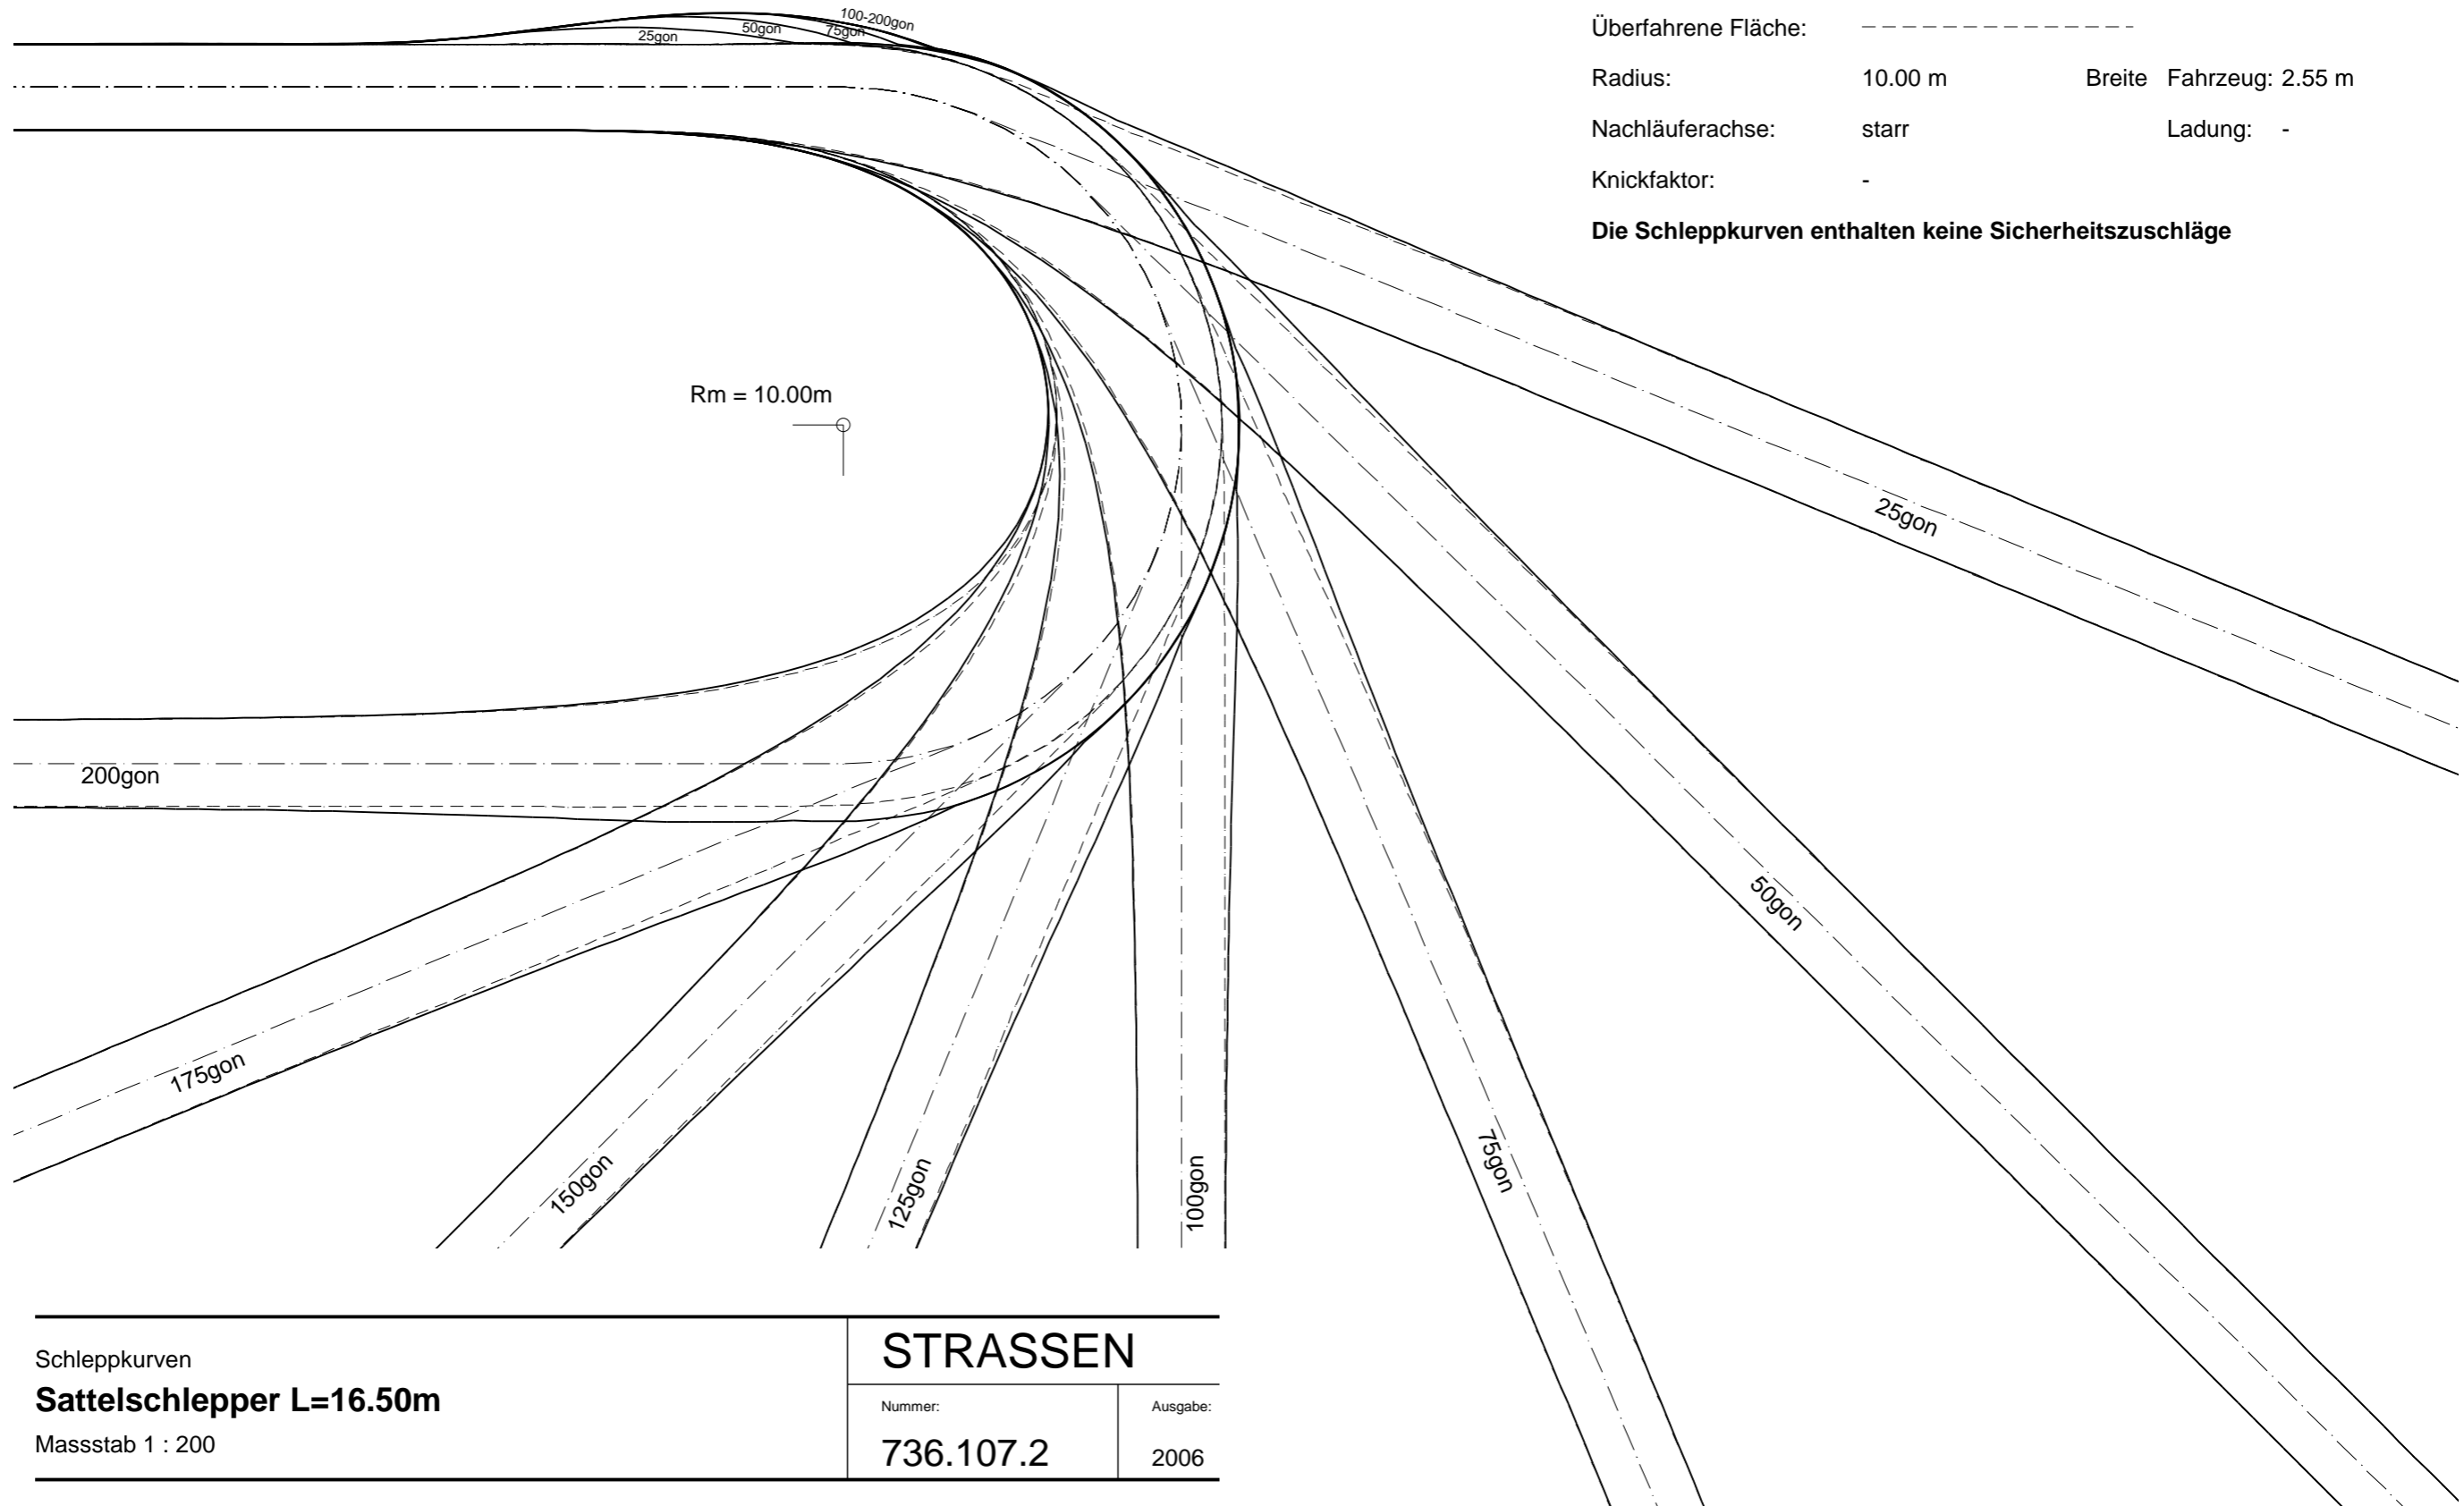

Schleppkurven
Sattelschlepper L=16.50m
Massstab 1 : 200

STRASSEN

Nummer:

736.107.2

Ausgabe:

2006