



Verkehr und Infrastruktur (vif)

736.111 Gelenkbus L = 18.75m – Nachläufer starr, Massstab 1:200

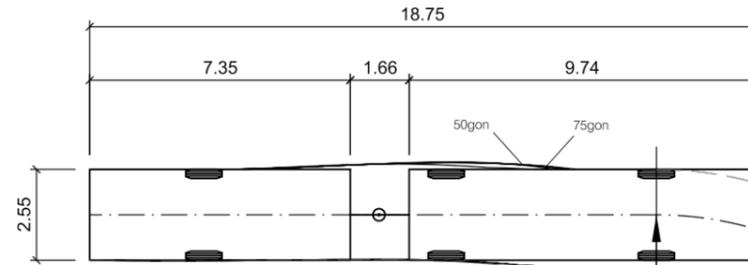

- Leitlinie - - - - - Vorderachse Mitte
- Überstrichene Fläche _____
- Überfahrene Fläche - - - - -
- Radius: 10.00m Breite Fahrzeug: 2.55m
- Nachläuferachse: starr Ladung: --
- Knickfaktor: --
- Die Schleppkurven enthalten keine Sicherheitszuschläge

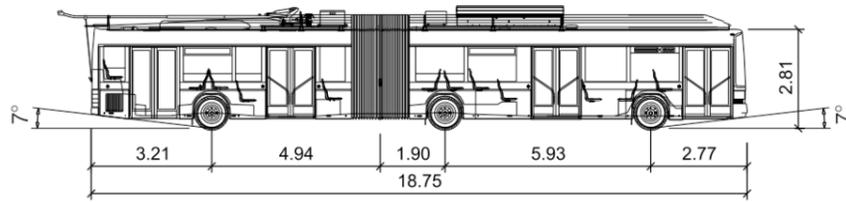