



**Verkehr und Infrastruktur (vif)**

**736.112 Gelenkbus L = 18.75m – Nachläufer gelenkt, Massstab 1:200**

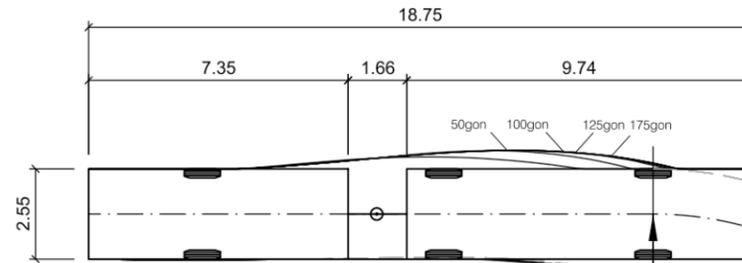

- Leitlinie            - - - - - Vorderachse Mitte
- Überstrichene Fläche    —————
- Überfahrene Fläche    - - - - -
- Radius:            10.00m            Breite Fahrzeug: 2.55m
- Nachläuferachse: gelenkt            Ladung: --
- Knickfaktor:    C1 = -0.40
- Die Schleppkurven enthalten keine Sicherheitszuschläge

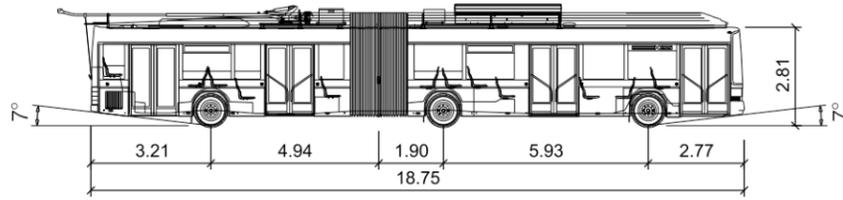