


- Leitlinie Vorderachse Mitte
- Überstrichene Fläche: _____
- Überfahrene Fläche: - - - - -
- Radius: 10.00 m Breite Fahrzeug: 2.55 m
- Nachläuferachse: gelenkt Ladung: -
- Knickfaktor: Anhänger doppelt gelenkt (Situation schienengebunden)

Die Schleppkurven enthalten keine Sicherheitszuschläge

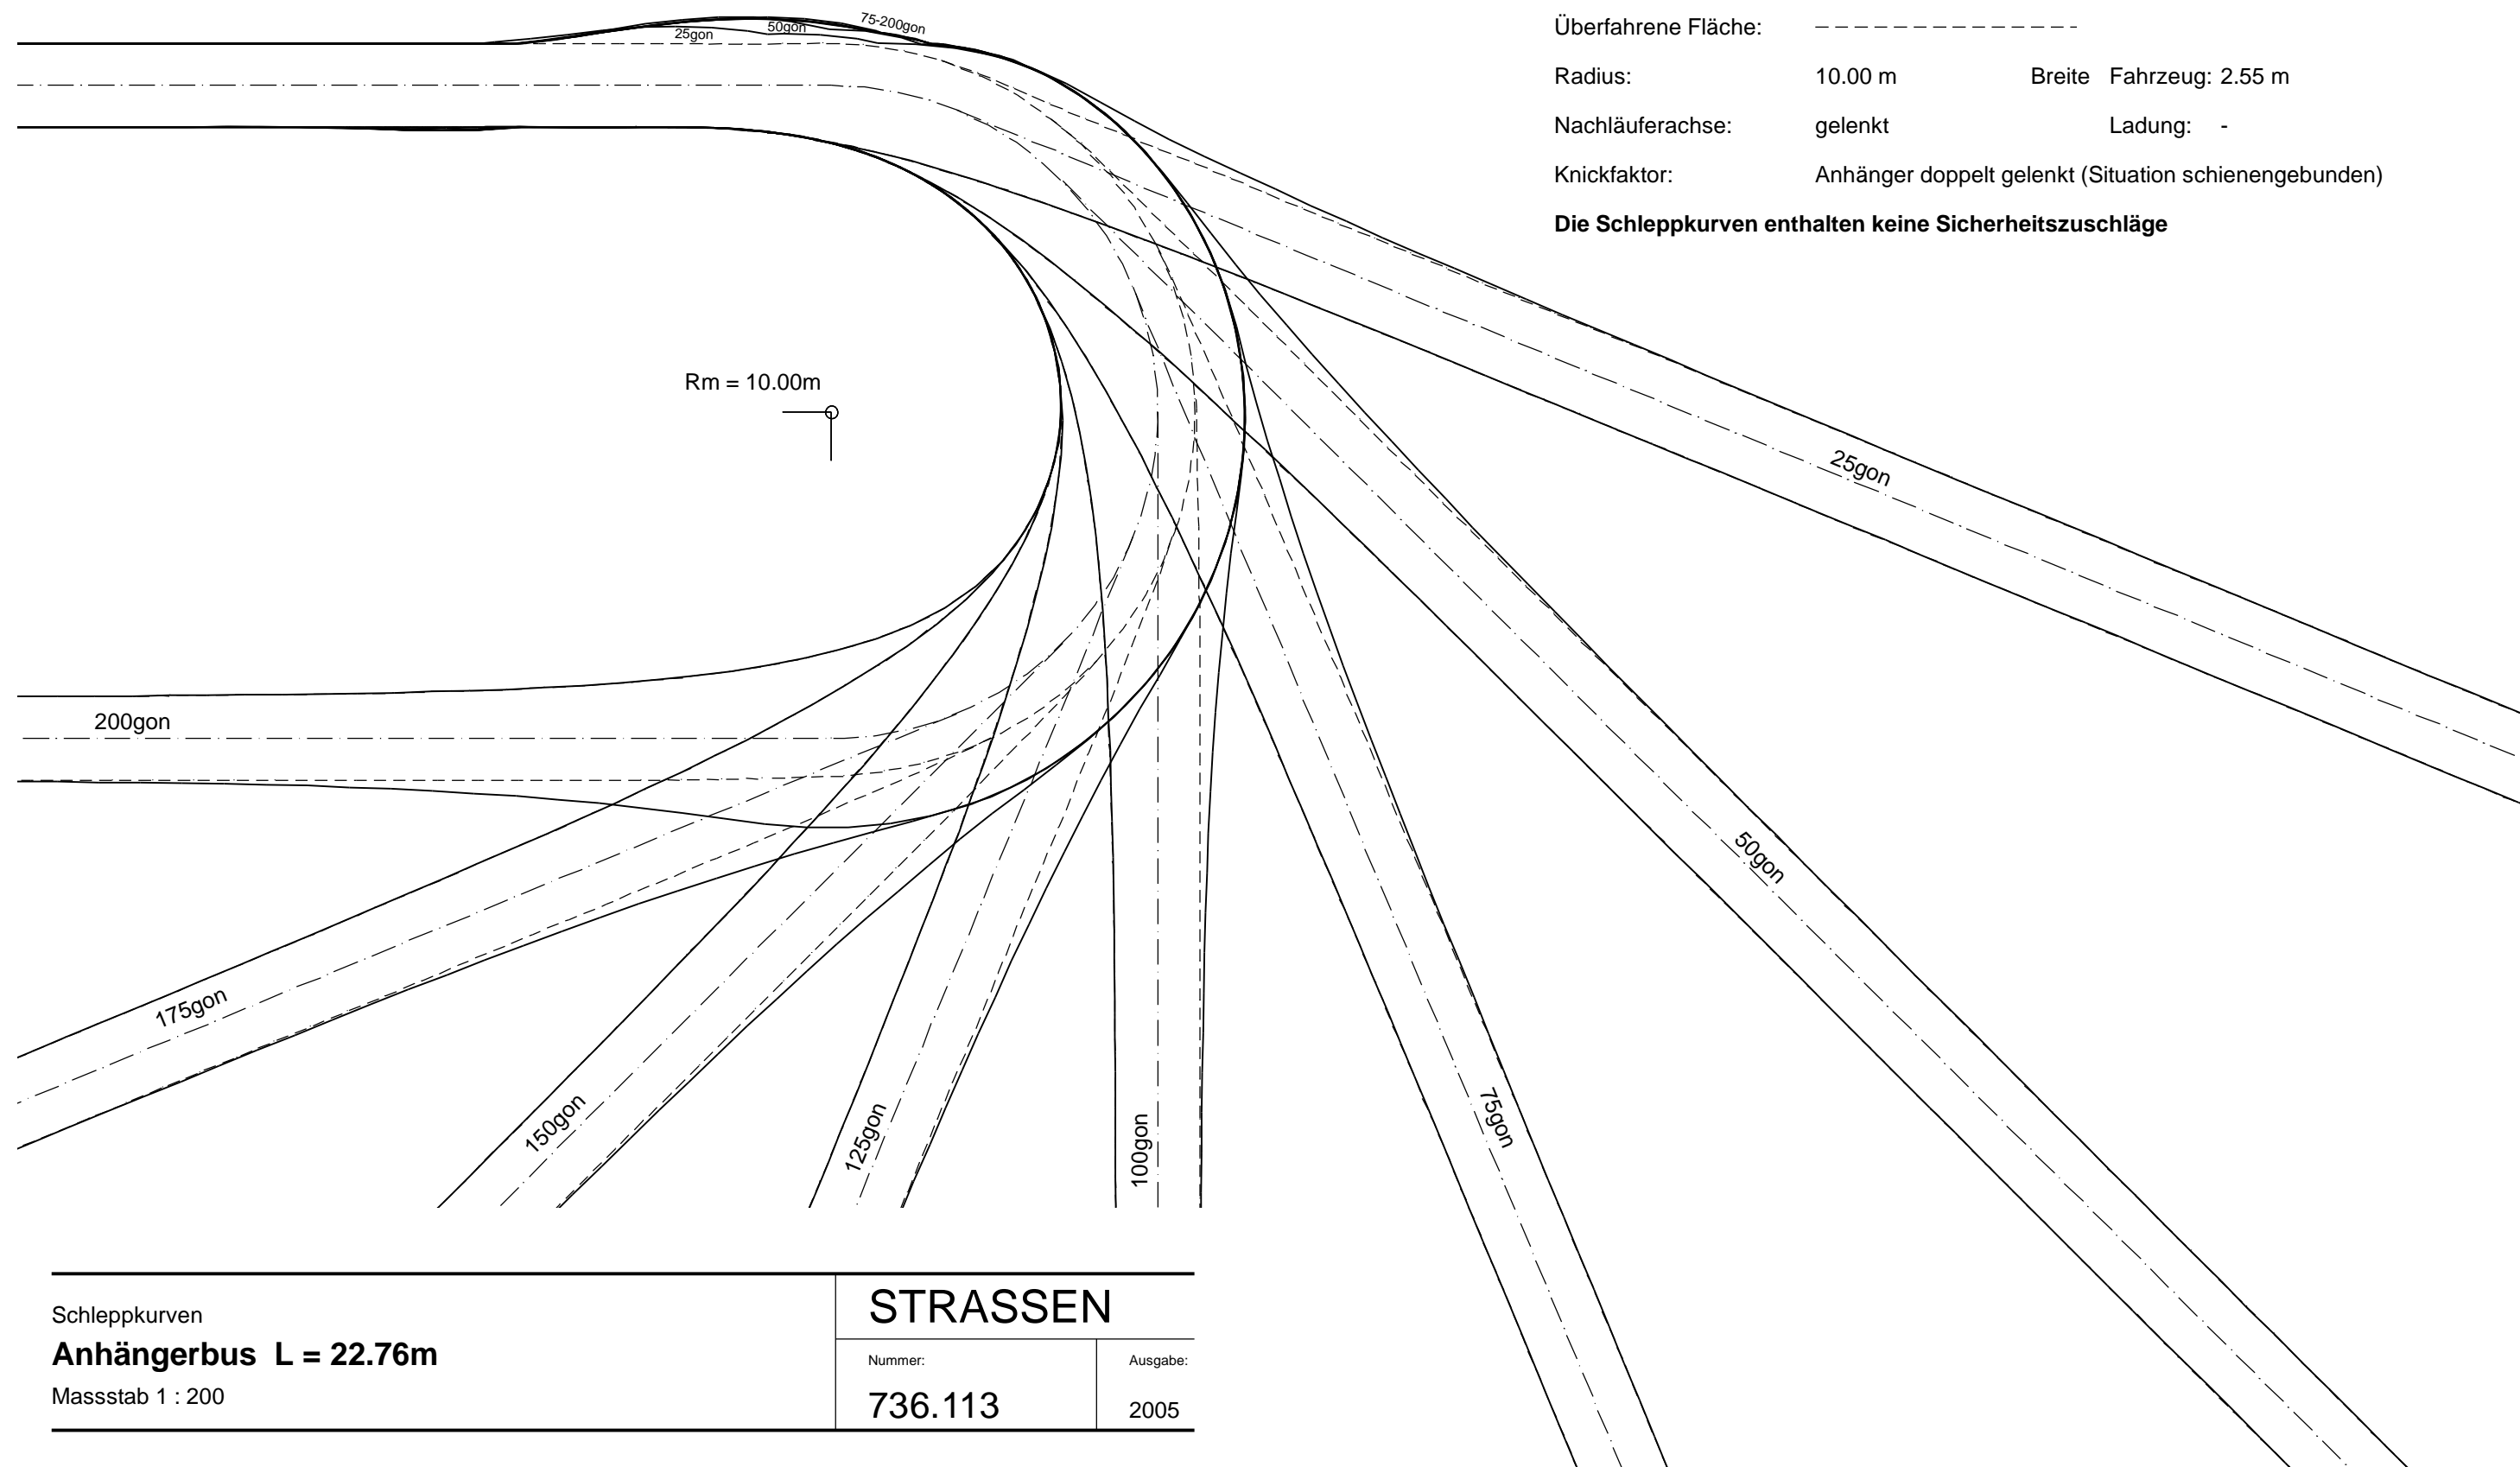

Schleppkurven
Anhängerbuss L = 22.76m
 Massstab 1 : 200

STRASSEN

Nummer:
736.113

Ausgabe:
 2005