


Leitlinie: - - - - - Vorderachse Mitte  
 Überstrichene Fläche: \_\_\_\_\_  
 Überfahrene Fläche: - - - - -  
 Radius: 10.00 m      Breite Fahrzeug: 2.50 m  
 Nachläuferachse: Keine      Ladung: -  
 Knickfaktor: -

**Die Schleppkurven enthalten keine Sicherheitszuschläge**

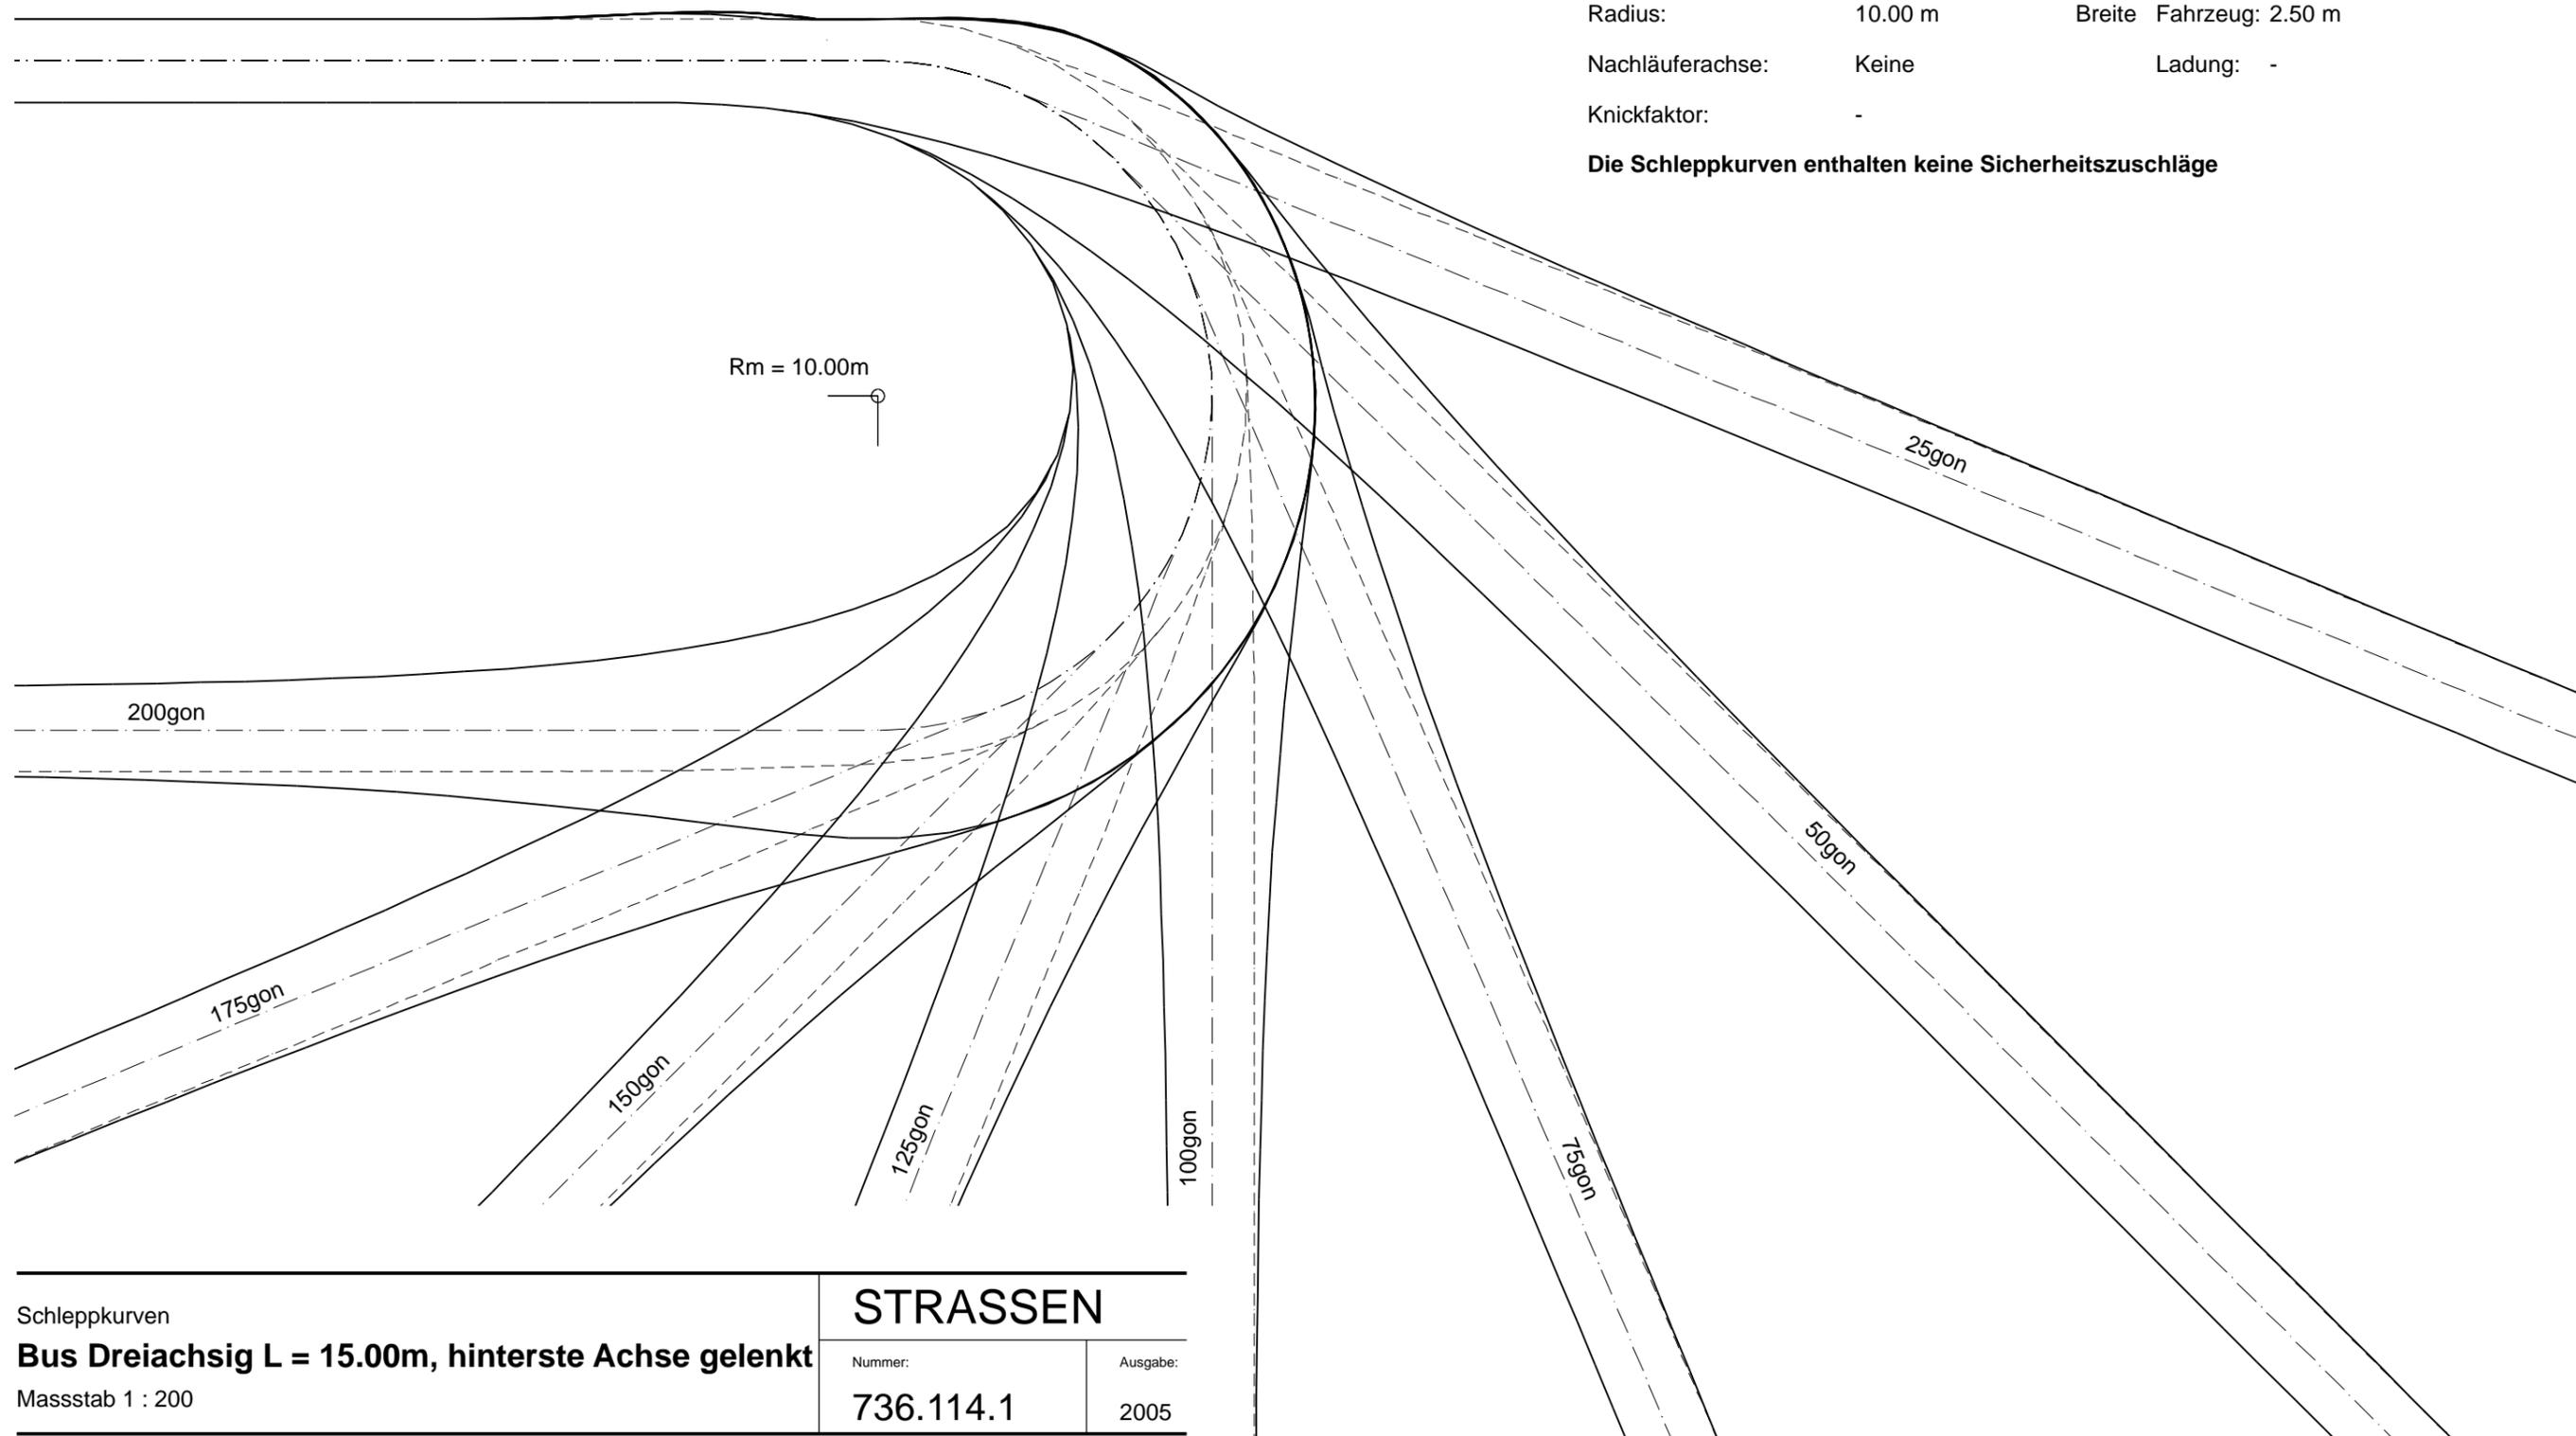

Schleppkurven

**Bus Dreiaxsig L = 15.00m, hinterste Achse gelenkt**

Massstab 1 : 200

**STRASSEN**

Nummer:	Ausgabe:
736.114.1	2005