


Leitlinie	-----	Vorderachse Mitte
Überstrichene Fläche:	_____	
Überfahrene Fläche:	-----	
Radius:	10.00 m	Breite Fahrzeug: 2.50 m
Nachläuferachse:	Keine	Ladung: -
Knickfaktor:	-	

Die Schleppkurven enthalten keine Sicherheitszuschläge

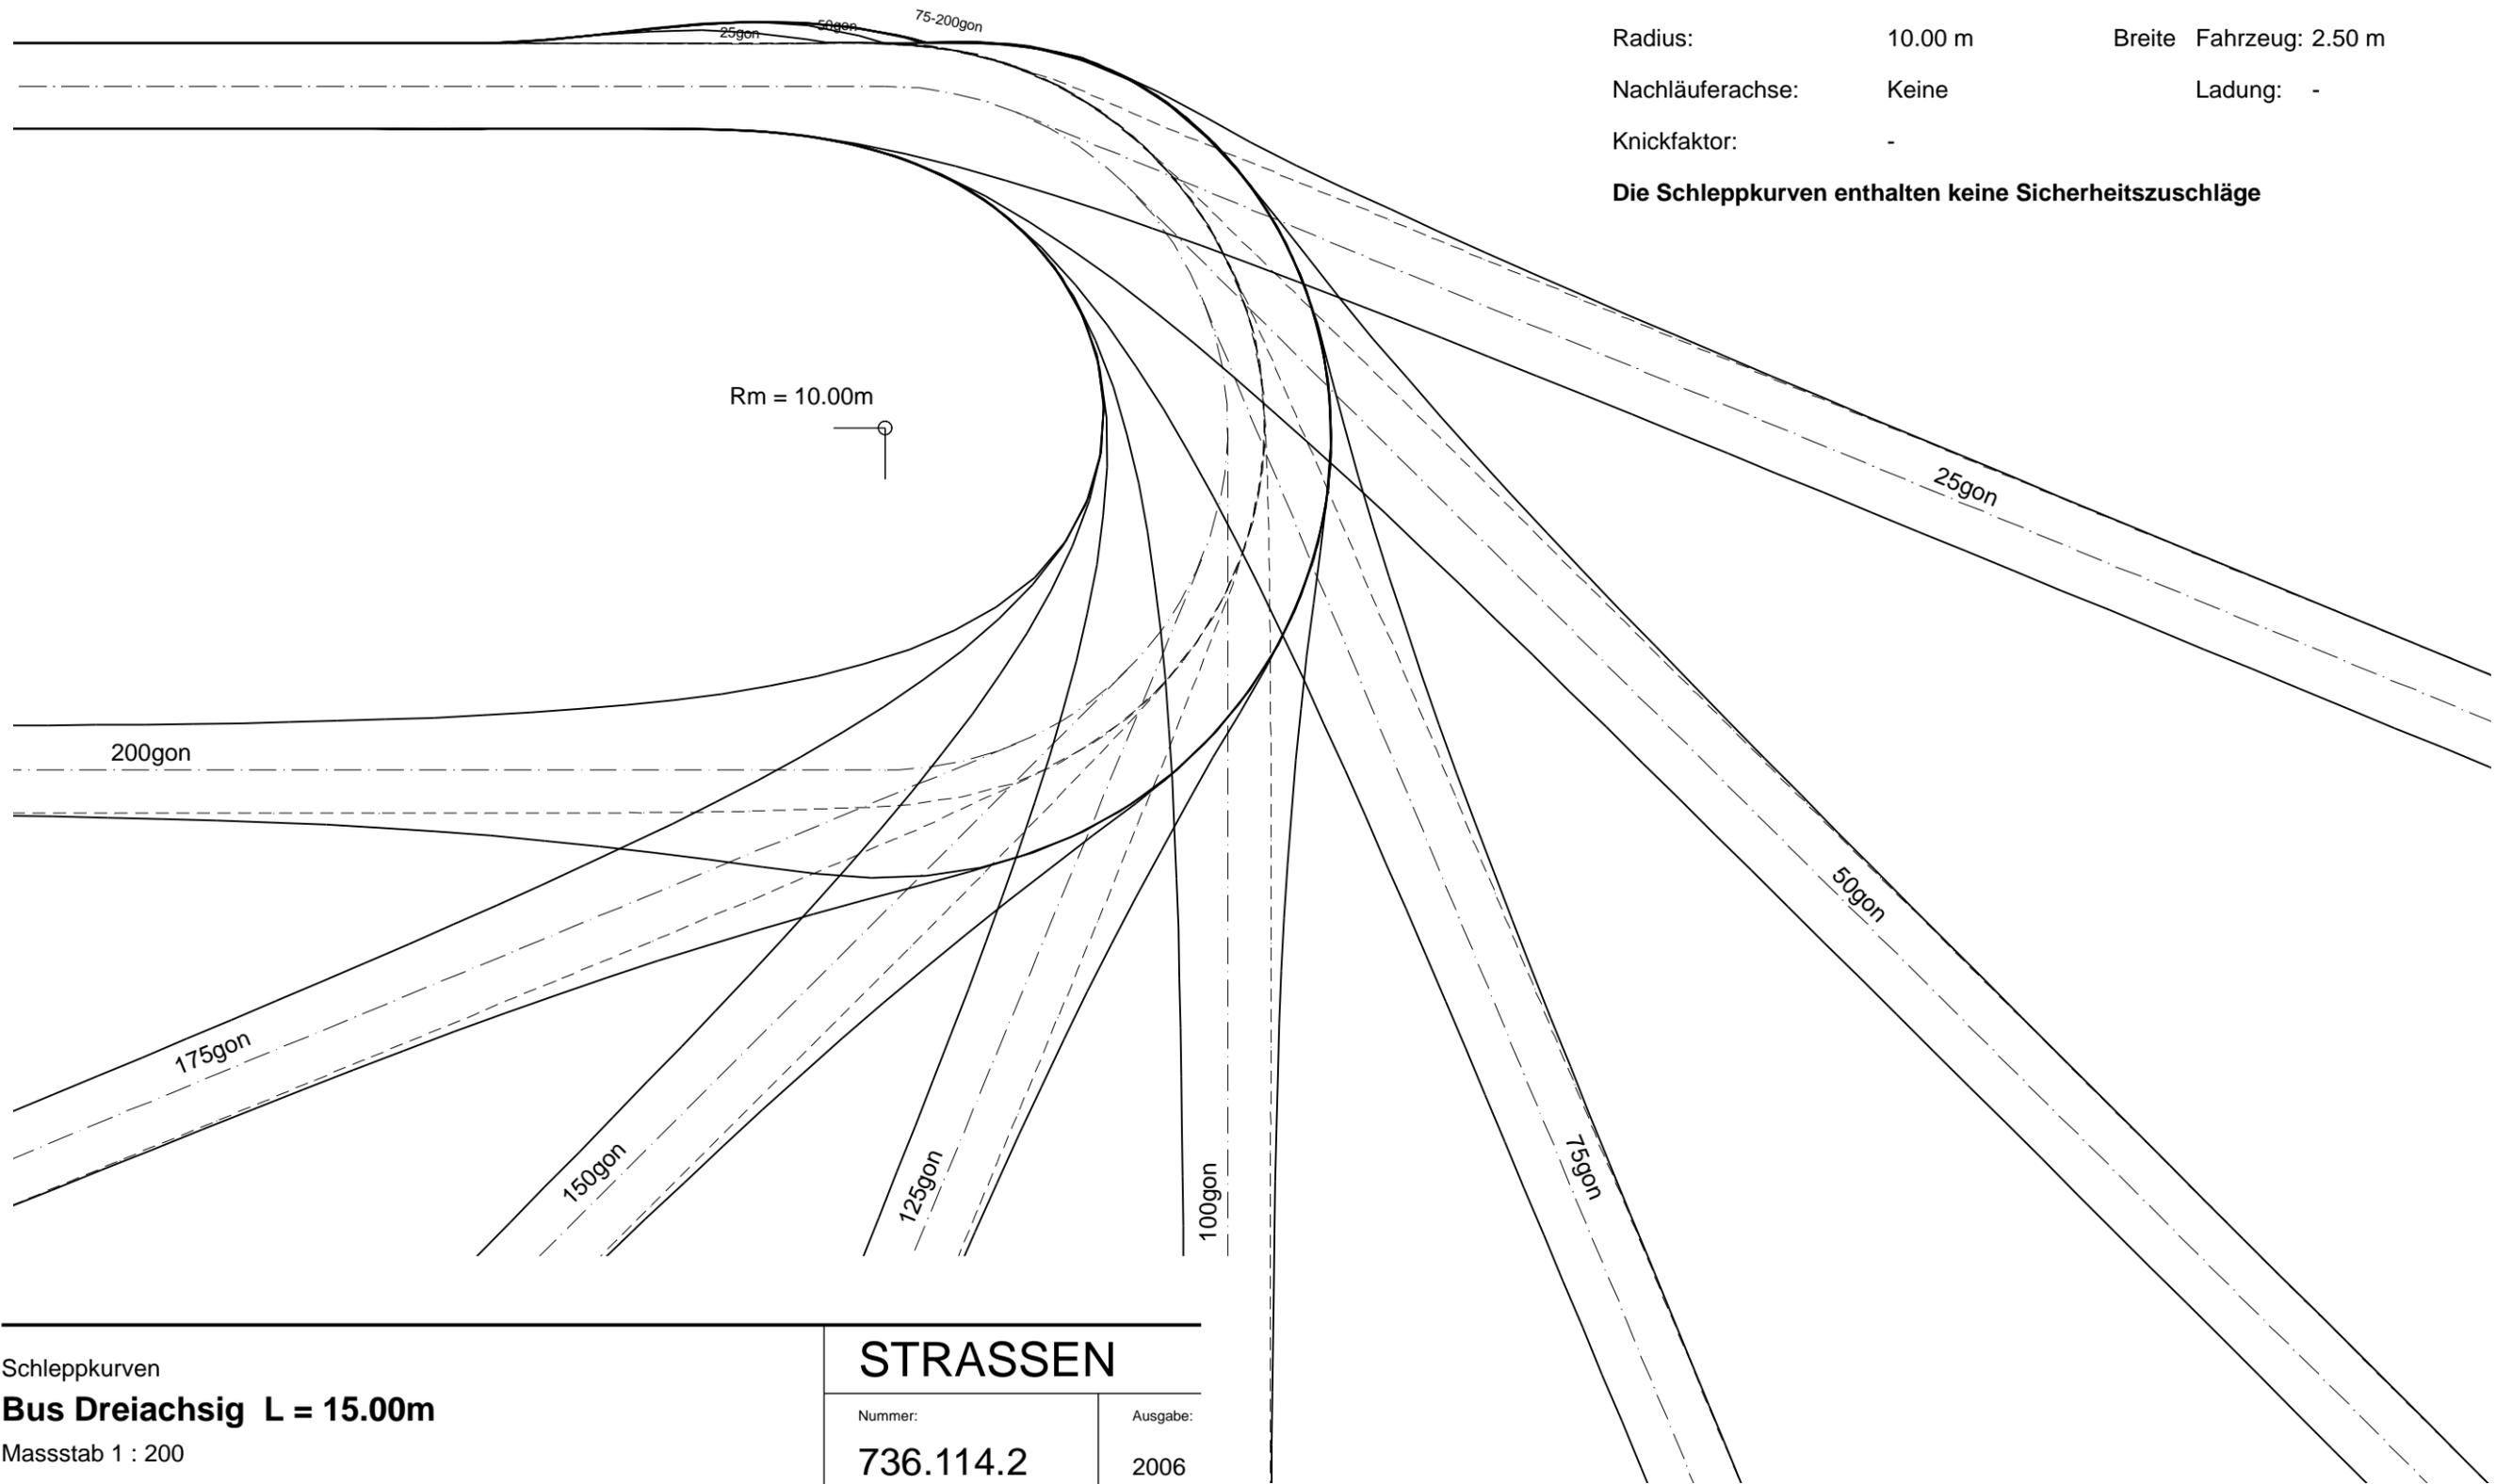

Schleppkurven
Bus Dreiachsig L = 15.00m
 Massstab 1 : 200

STRASSEN

Nummer:
736.114.2

Ausgabe:
 2006