


Leitlinie: - - - - - Vorderachse Mitte
 Überstrichene Fläche: _____
 Überfahrene Fläche: - - - - -
 Radius: 10.00 m Breite Fahrzeug: 2.55 m
 Nachläuferachse: gelenkt Ladung: -
 nicht berücksichtigt: nicht lineare Lenkverzögerung der Nachläuferachse

Die Schleppkurven enthalten keine Sicherheitszuschläge

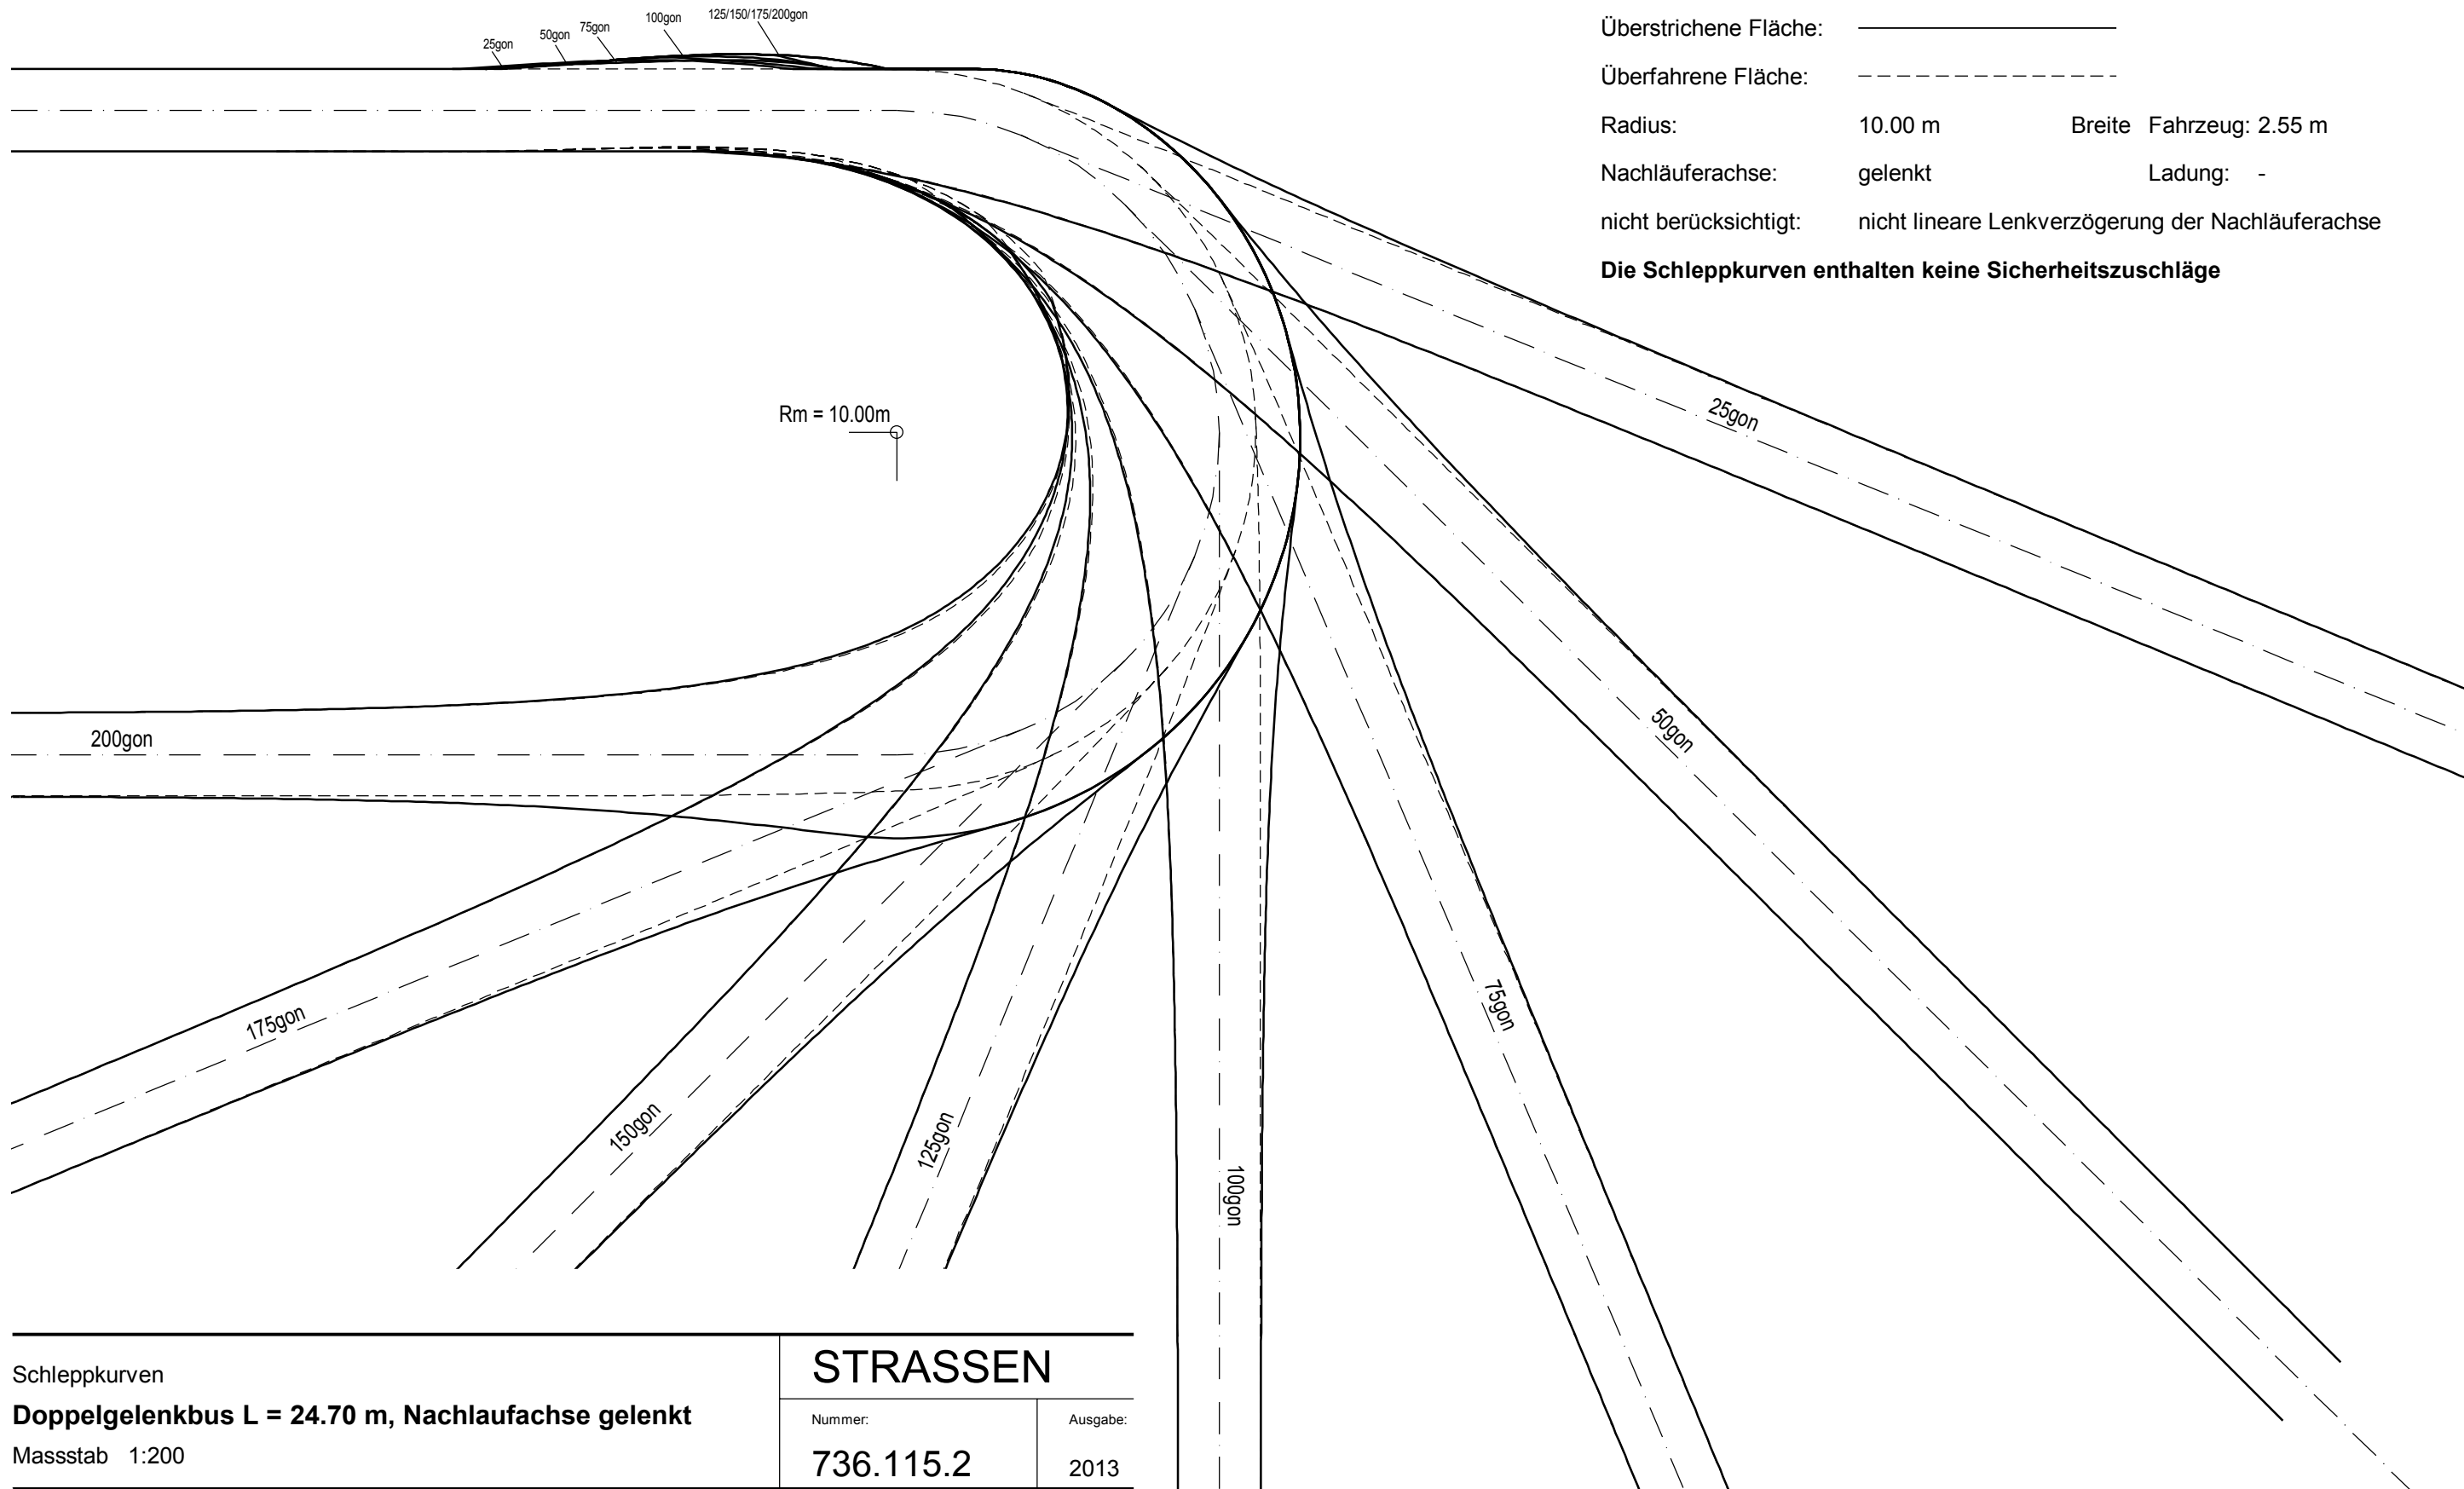

Schleppkurven

Doppelgelenkbus L = 24.70 m, Nachlaufachse gelenkt

Massstab 1:200

STRASSEN

Nummer:	Ausgabe:
736.115.2	2013