




Verkehr und Infrastruktur (vif)

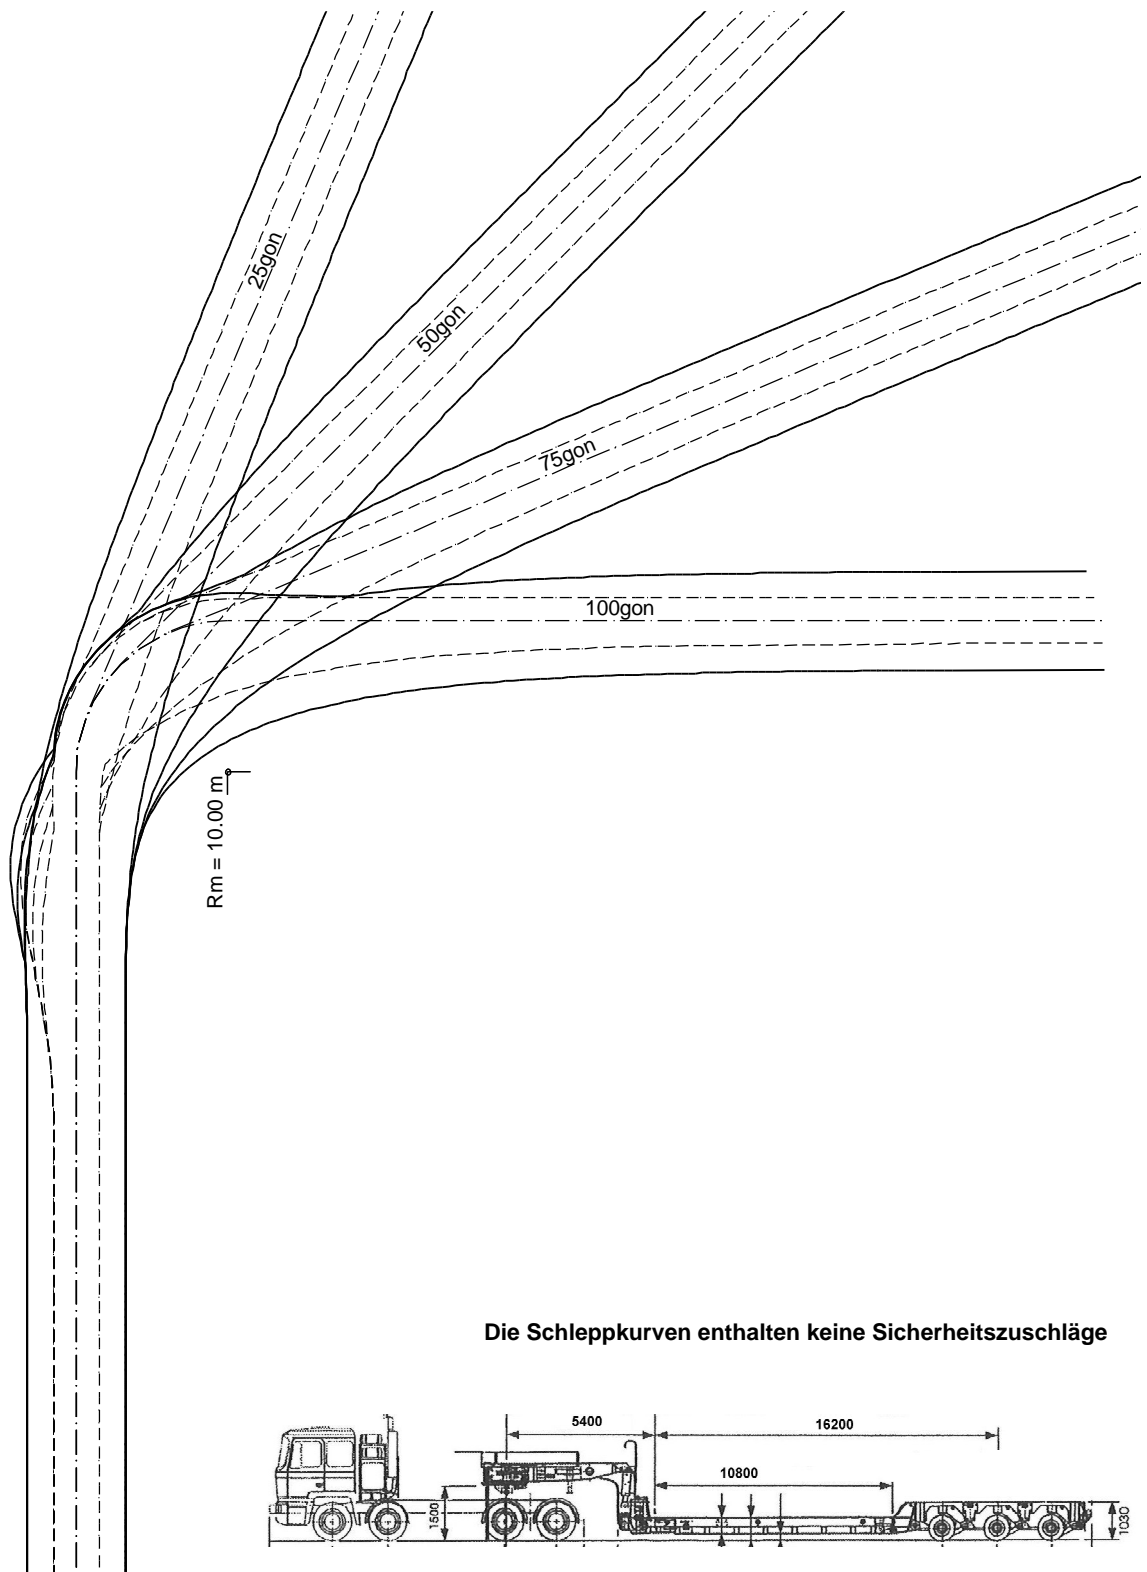

Schleppkurven

Ausnahmetransport II (VSS)

Massstab 1 : 500

STRASSEN

Nummer:

736.151

Ausgabe:

2005