




Verkehr und Infrastruktur (vif)

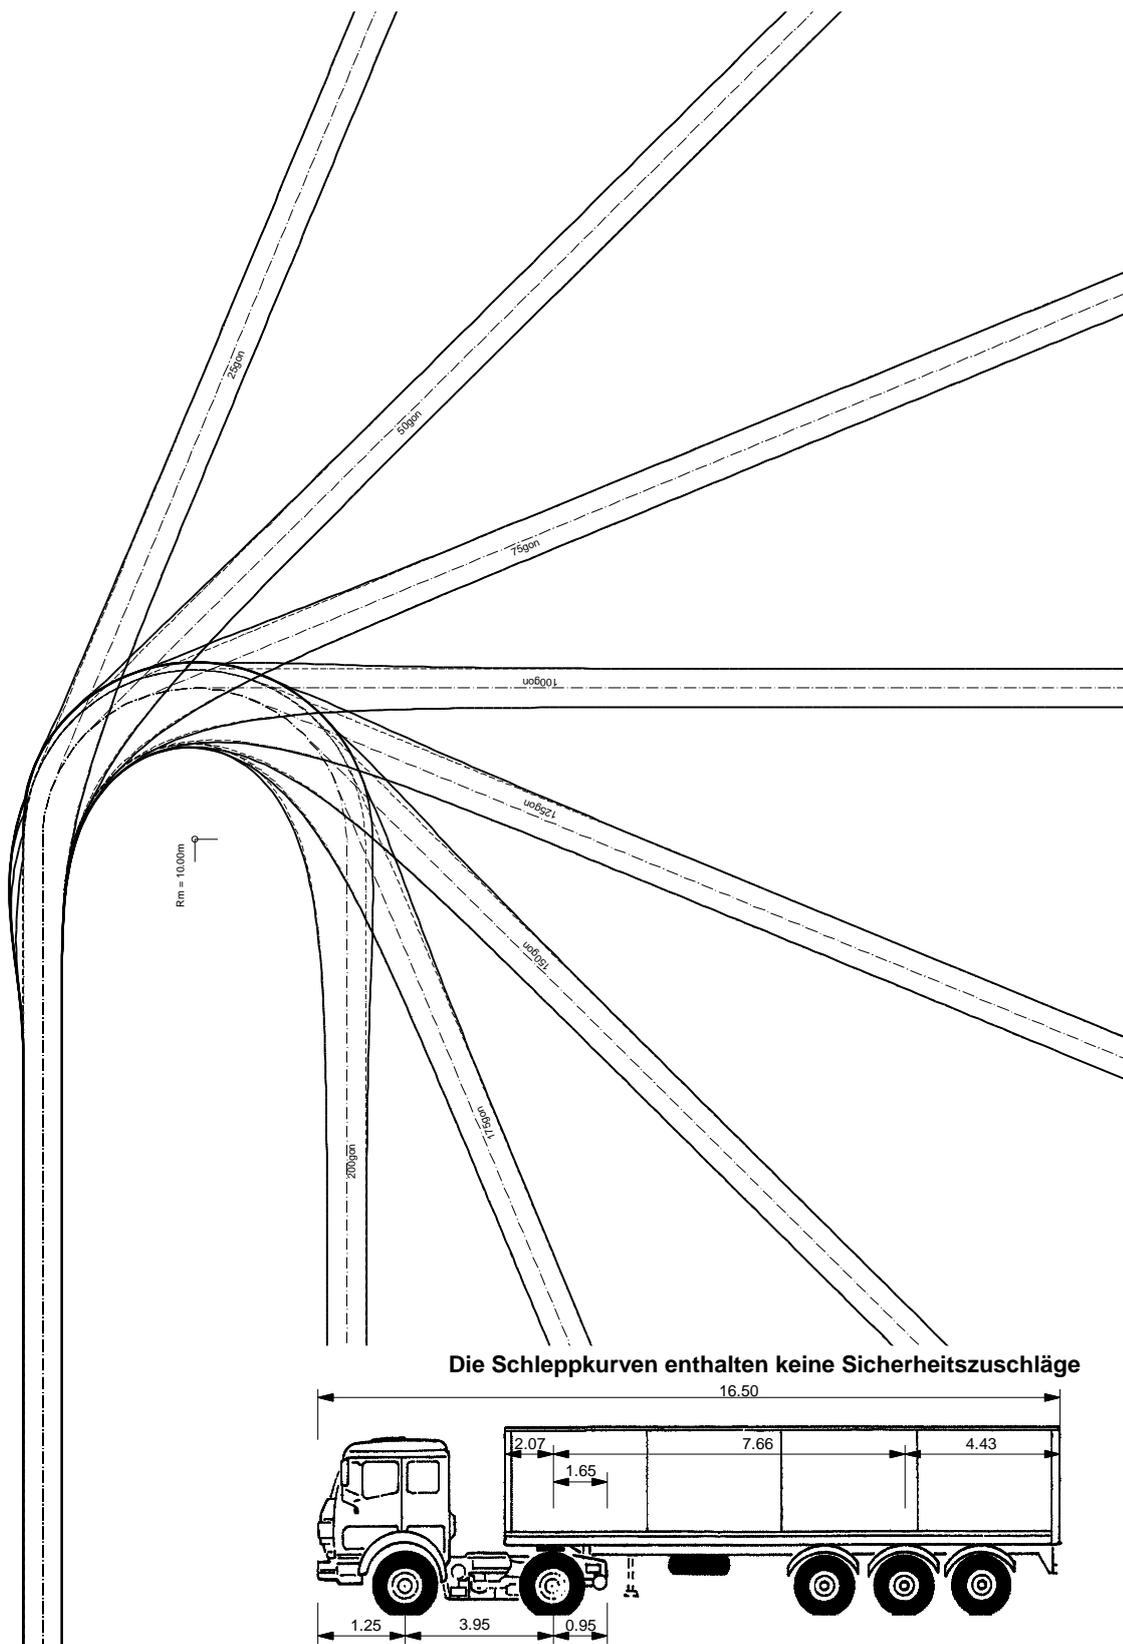

Schleppkurven

Sattelschlepper L=16.50m

1:500 / Rm=10.00m

STRASSEN

Nummer:

736.157.2

Ausgabe:

2006