
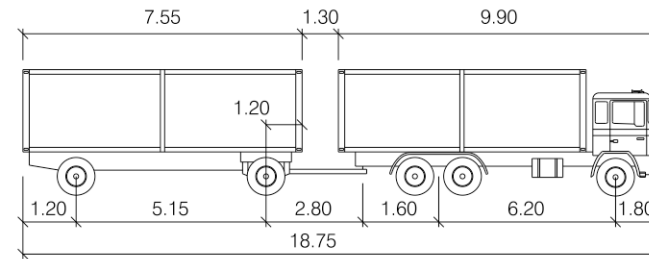


Verkehr und Infrastruktur (vif)

736.158 Lastwagen mit Anhänger L = 18.75m, Massstab 1:500

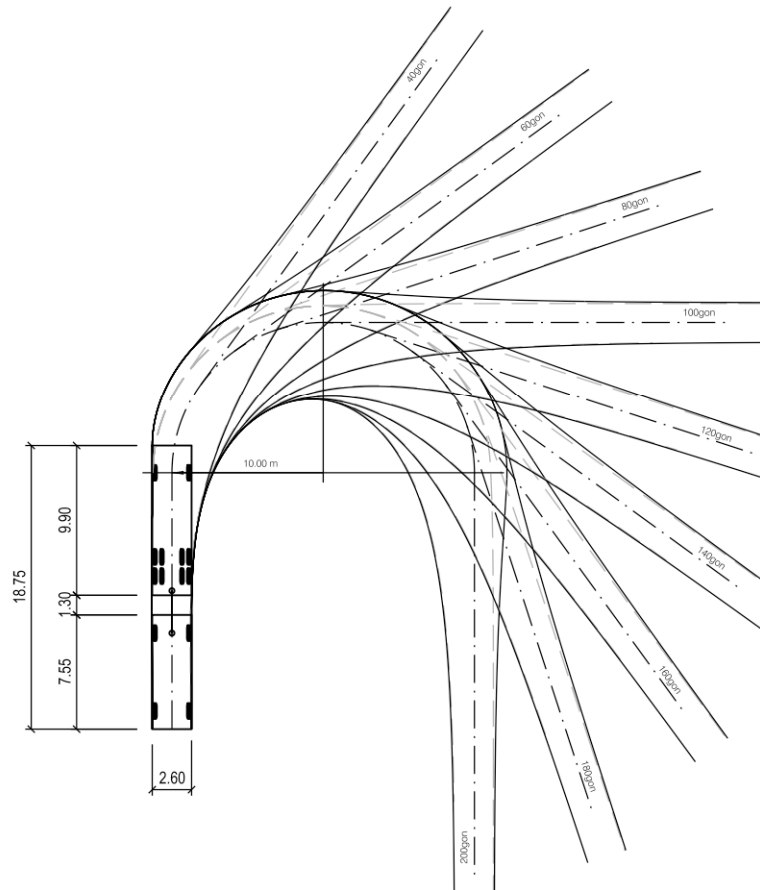

Leitlinie  Vorderachse Mitte

Überstrichene Fläche

Überfahrene Fläche

Radius: 10.00m Breite Fahrzeug: 2.60m

Die Schleppkurven enthalten keine Sicherheitszuschläge