



Grundriss 1 : 50

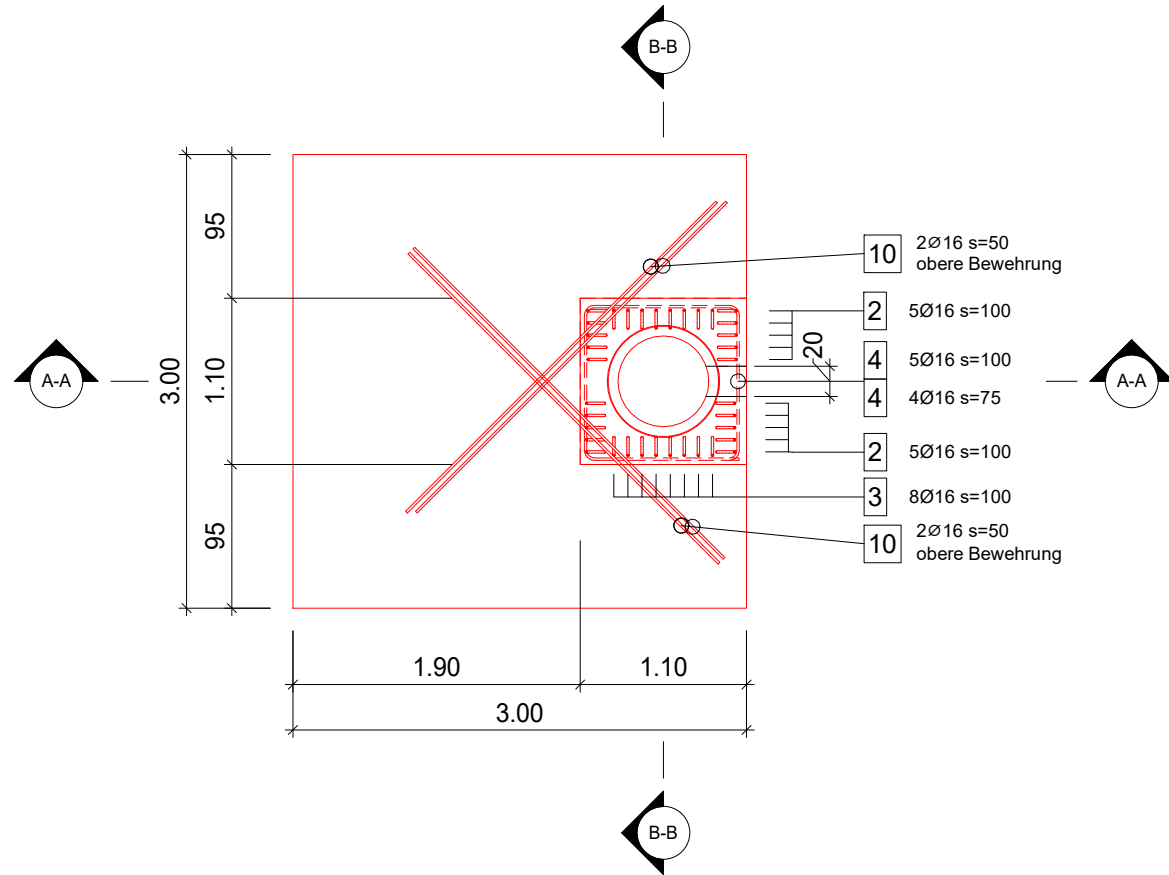

Schnitt A-A 1 : 50

Schnitt B-B 1 : 50

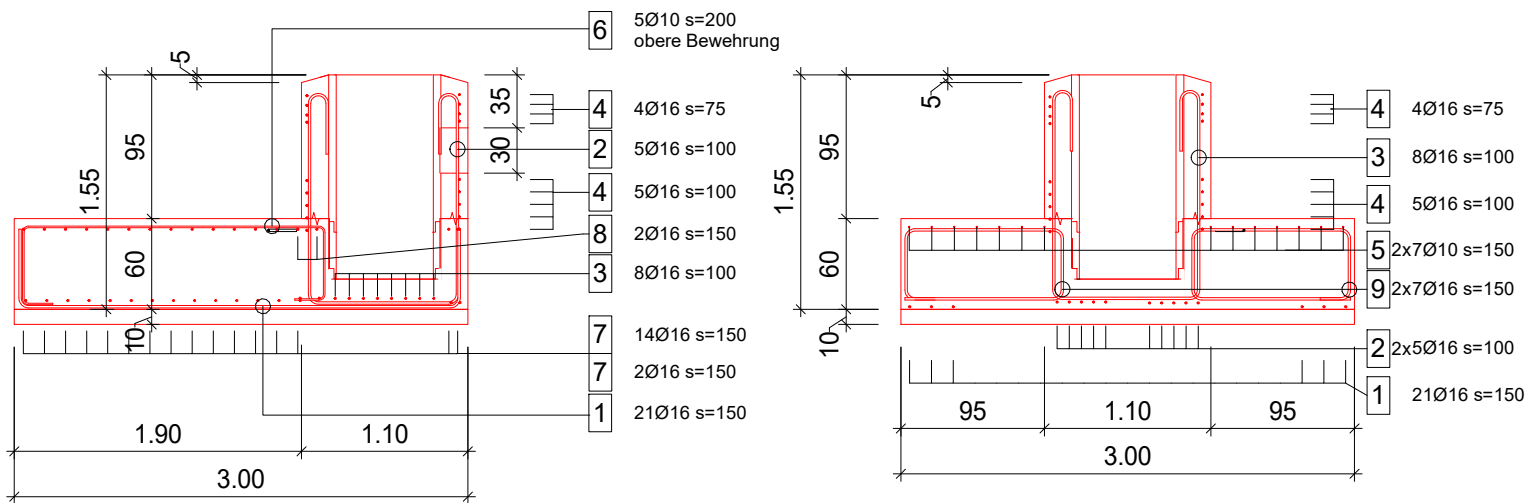

Abschlusskappe / Füllbeton	NBR	Konstruktionsbeton NPK D, Tiefbaubeton T1	Magerbeton	Schalung	Bewehrung
Trockenbeton C30/37, XC4, XF2, XD1 D _{max} = 16, CI 0.20, C3	Ø 600mm L = 1.30m t = 71mm	C25/30, XC4, XD1, XF2 D _{max} 16, CI 0.10, C3 Bewehrungsüberdeckung 40mm	D _{max} 16	Typ I	B500B

	NORMALIEN FUER STAATSTRASSEN		1:50	834-4
	Fundament FW 300 / 300			
	Bewehrung			
08.21				

Bezeichnung und Bauteil: Fundament FW 300/300		Betonstahlliste Nr.	
Unternehmer:		zu Plan Nr.	
		Datum	B500B
		Gezeichnet	Revidiert

ZUSAMMENSTELLUNG DER BETONSTAHLLISTE						
FIX- UND LAGERLÄNGEN			METER-GEWICHT	BEARBEITET		
Ø mm	LÄNGE m	GEWICHT kg	kg/m	Ø mm	LÄNGE m	GEWICHT kg
6			0.222	6		
8			0.395	8		
10			0.617	10	72.21	44.55
12			0.888	12		
14			1.21	14		
16	11.60	18.33	1.58	16	384.38	607.32
18			2.00	18		
20			2.47	20		
22			2.96	22		
26			4.17	26		
30			5.55	30		
TOTAL FIX- UND LAGERLÄNGEN		18.33	kg	TOTAL BEARBEITET		670.20
ANZAHL POSITIONEN		10		GESAMTTOTAL		688.53
						kg

POS.	STÜCK ZAHL	Ø mm	ABGEW. LÄNGE	TOTAL-LÄNGE	FORM (AUSSENMASSE IN CM)	BEMERKUNGEN
1	21	16	394	82.74		
2	10	16	478	47.80		d ₂ = 4 x Ø
3	8	16	476	38.08		d ₂ = 4 x Ø
4	9	16	448	40.32		
5	14	10	394	55.16		
6	5	10	341	17.05		
7	16	16	720	115.20		
8	2	16	716	14.32		
9	14	16	328	45.92		
10	4	16	290	11.60		