

Abschnitt Reusszopf


Wasserbauliche Massnahmen

Hauptmassnahmen:

- > Aufweitung im Hauptgerinne und zweiter Flussarm
- > Raue Blockrampe im Hauptgerinne
- > Blockrampe mit integriertem Beckenpass im Aufweitungserinne
- > Terrainanpassung / Neubau von Brücken und Verkehrswegen

Hauptgerinne (bestehender Flusslauf):

- > Aufweitung auf rund 45 m
- > Ufer links: Steinbuhnen und Abflachungen
- > Ufer rechts: Buhnen und bestockte Flächen

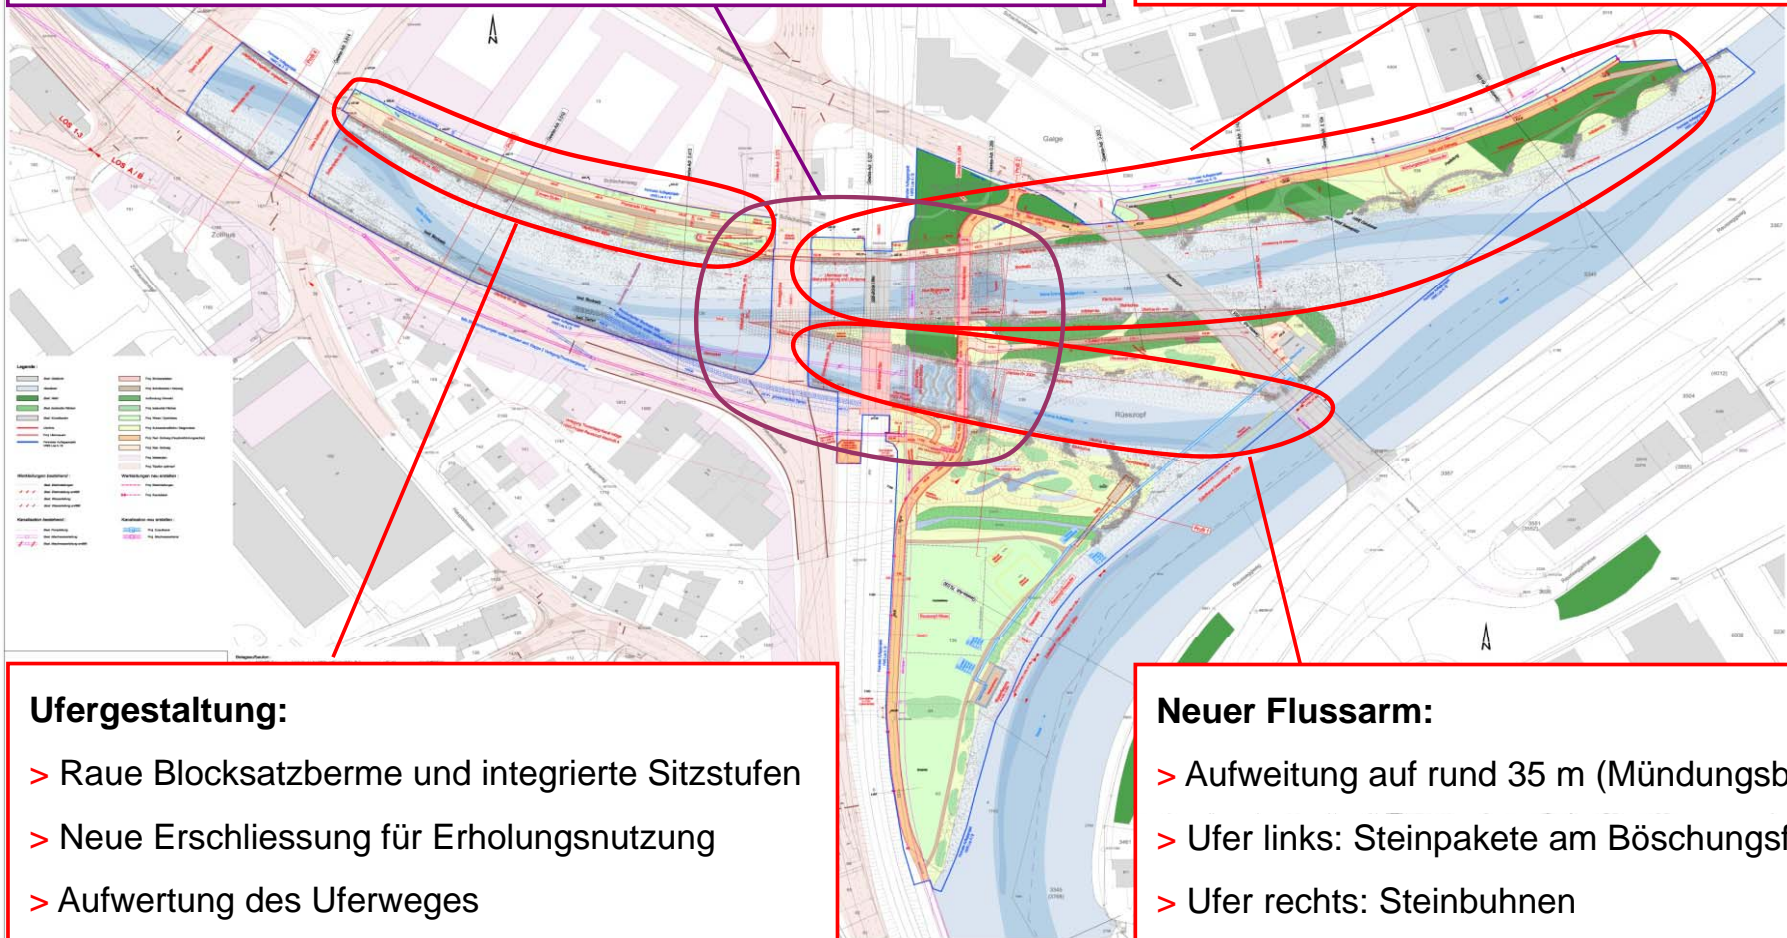

Ufergestaltung:

- > Raue Blocksatzberme und integrierte Sitzstufen
- > Neue Erschliessung für Erholungsnutzung
- > Aufwertung des Uferweges

Neuer Flussarm:

- > Aufweitung auf rund 35 m (Mündungsbereich)
- > Ufer links: Steinpakete am Böschungsfuss
- > Ufer rechts: Steinbuhnen