

Betriebs- und Gestaltungskonzept

11003 K 16 Emmen, Seetalstrasse

Gemeinde Emmen

Abschnitt Reusseggstrasse - Kreisel Waltwil

Objekt Neugestaltung Seetalstrasse

Koordinaten 2°66'49" / 1°21'41" bis 2°66'75" / 1°21'35"

Kilometer K 16: 1.260 bis 5.130


Situation 1:500

Bestvariante: Mehrzweckstreifen, Abschnitt Emmen Dorf

Verfasser Suter von Känel Wild AG	Dokument-Nr. 11003 - 5.1 Dokument-Nr. Projektverfasser 37740 - 5.1	Reg.-Nr. (Kunstdenkm.) Reg.-Nr. (Wasserbau)
Datename BGK_Seetalstrasse	Format 45 / 168 Datum / erstellt 17.6.2025 / JZ Schlussfassung	Massstab 1:500 Datum / geprüft 17.6.2025 / BR Datum / geprüft

Projektleitung Matin Buck	eingetragen Freigabe	geprüft
------------------------------	-------------------------	---------

SUTER VON KÄNEL WILD Planer und Architekten AG	SNZ SNZ Ingenieure und Planer AG	37740 - 17.6.2025
---	-------------------------------------	-------------------

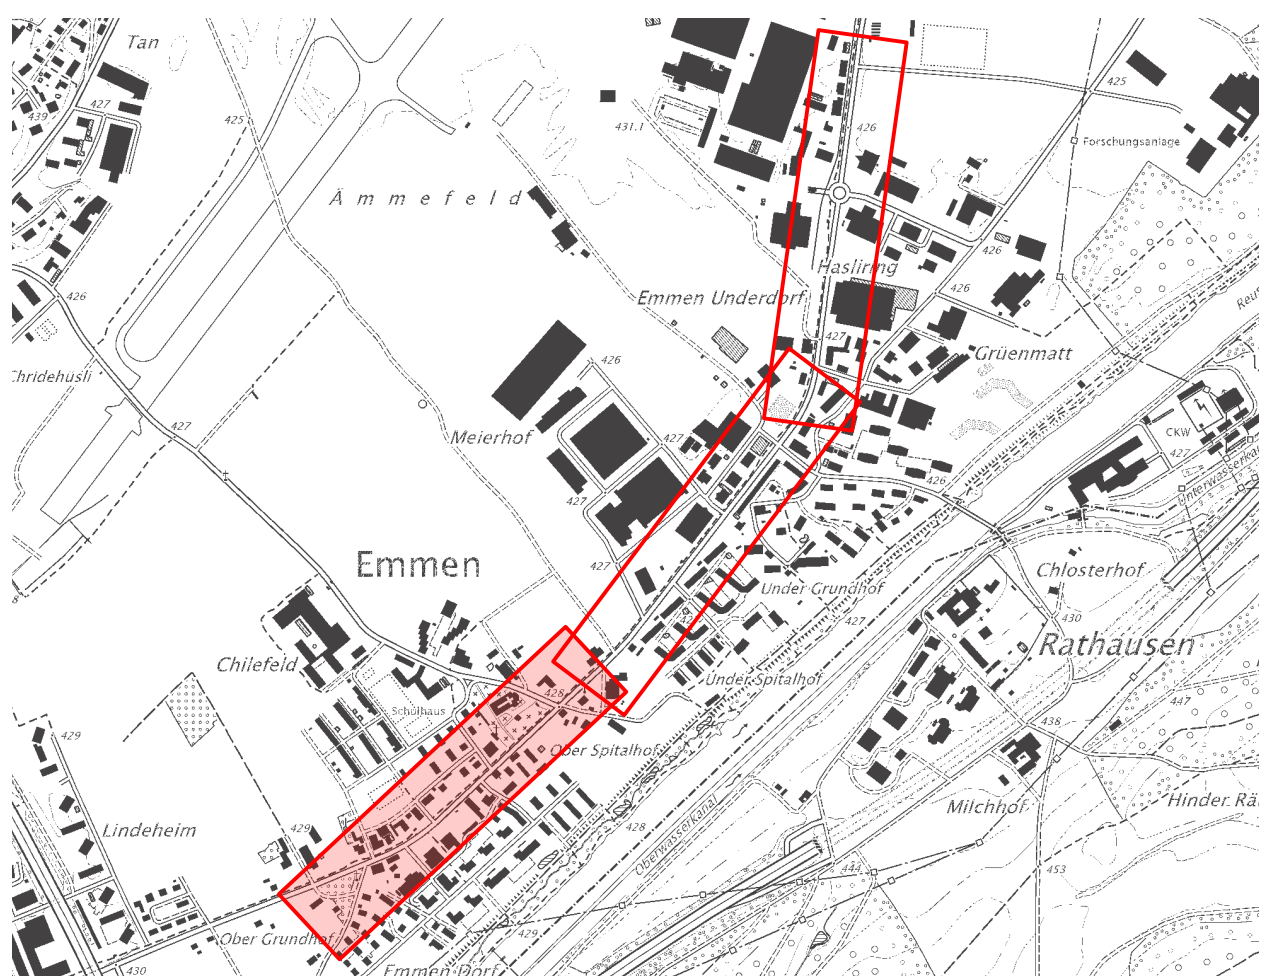


Legende

Projekt

- Strassenrand
- Trottoir
- Mittelschutzinsel
- Mehrzweckstreifen
- Velo
- Grünfläche
- Chaussierung
- Bushaltestelle mit Betonplatte
RN + 0.22 m
- Fussgängerstreifen
- Markierung Leitlinie
- Markierung Velo
- Markierung Velo im Kreuzungsbereich
- Markierung Geschwindigkeit
- Lichtsignalanlage (MIV / Fussgänger)
- Baum / Konflikt Sichtbereich
- Baum ausserhalb
- Abbruch
- Drittprojekt
- Signalisation
- Visualisierungsstandorte

Bestand

- Inventargebäude (denkmalgeschützt / erhaltenswert / schützenswert)
- Gebäude
- Vordach
- Baum
- Gebüsch / Hecke
- Zaun
- Mauer
- Eingang
- Zufahrt / Garage
- Zugang Fussgänger
- Fahrtrichtung
- Markierung Bus
- Markierung Fussgängerstreifen (innerhalb / ausserhalb Perimeter)
- Parkierung (gelb / weiss)
- Container
- Poller
- Werkleitungen

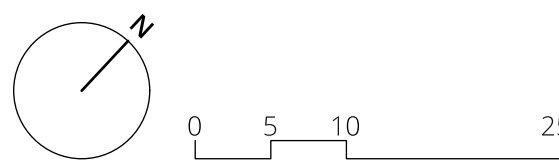

Bearbeitung: Jennifer Zürcher / Lom Ramsauer
Das Druckdatum entspricht dem Erstellungsdatum.

Grundlagendaten
Amtliche Vermessung: rawl, GIS Kanton Luzern vom 18. Januar 2023

Die Daten der Fixpunkte, Grenzpunkte und Einzelpunkte sind nach den gültigen Genauigkeits- und Zuverlässigkeitsanforderungen der amtlichen Vermessung bestimmt. Die Bodenbedeckung, Gebäude und Einzelobjekte dienen lediglich der Orientierung. Ihre Lage beruht auf einfachen Messungen ohne Kontrolle, weshalb für deren Richtigkeit keine Gewähr durch den Geometer besteht.

