

## Gestaltung Flecken

### ◦ Bachlauf heute



### ◦ Visualisierung Bachlauf, schematisch




### ◦ Geländertypen

allgemein




Brücke Ryn

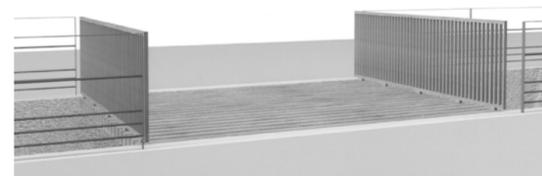


## Gestaltung Under Müli

### ◦ Referenzzustand

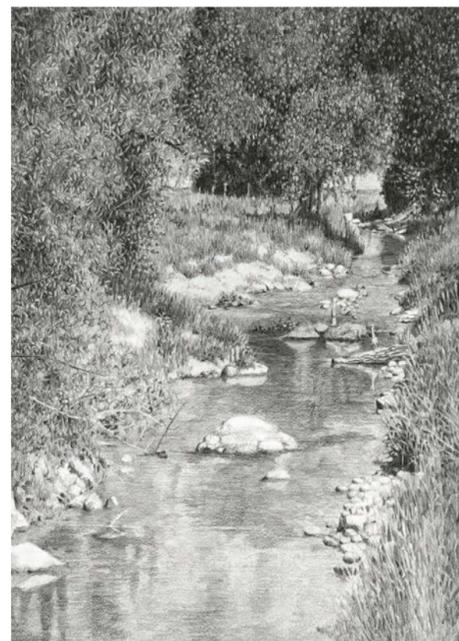

### ◦ Schemaschnitt Bachlauf M 1:50

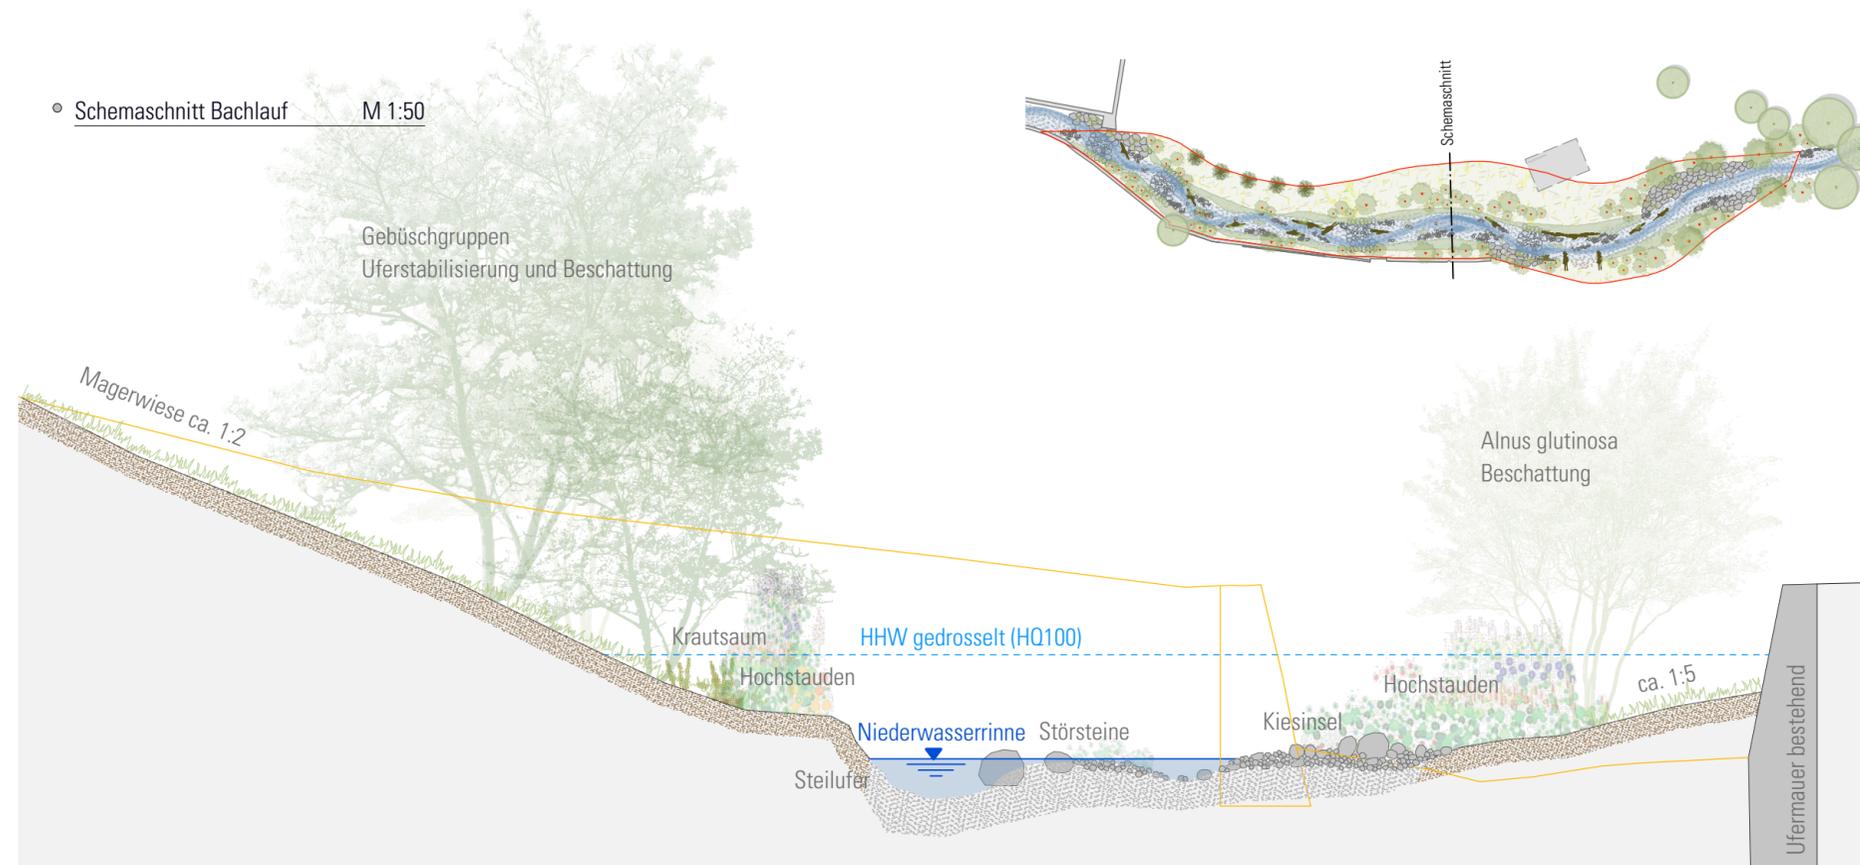

## Hochwasserschutz und Revitalisierung der Wyna in Beromünster

### 10459.1 Hochwasserschutz Wyna

Gemeinde Beromünster

Abschnitt Hinder Müli - Under Müli

### Objekt Ausbau Wyna im Flecken

Koordinaten 2'657'370 / 1'228'685 bis 2'657'015 / 1'228'500

Kilometer 0.00 - 492.2

## Gestaltung, Schnitt und Ansichten

### Bau- und Auflageprojekt

Verfasser Koeffli Partner GmbH	Dokument-Nr. 10459.1-20	Reg.-Nr.(Kunstabauten)
	Dokument-Nr. Projektverfasser 33_003	Reg.-Nr.(Wasserbau)
Dateiname WYN_Situation Umgebung_211223.vwx	Format 630 x 297	Masstab div.
Status	Datum / erstellt 23.12.2021/ vh	Datum / geprüft 23.12.2021/ sk
	Version / Änderungsdatum	Datum / geprüft
Projektleitung Verkehr und Infrastruktur (vif)	eingegangen	eingesehen
	Freigabe	