Legende

Vegetation und Grünflächen

Bestehend	Entfallend (infolge Baubilligung)	Neu / Ersatz	
	*	*	Wald / Waldgrenze
			Einzelbaum / Hochstammbaum
	*		Ufergehölze (mit standortgemässen Baum- und Straucharten)
		*	Formhecke
	*	*	Grünflächen
*	*		Uferböschung (Magerwiese)
*	*		Hochstaudenflur
	*		Gewässerlauf / Neu Niederwasserrinne
	*	*	Eindolung

Belagsflächen

Bestehend	Entfallend (infolge Baubilligung)	Neu / Ersatz	
	*		Asphalt
*	*		Chaussierung

* Elemente nicht dargestellt oder nicht vorhanden

Sohlenstrukturierung

	Wurzelstock		Totholzfaschine

Informationsinhalt

	Gewässerraum		Instandstellung Privatgärten in Absprache mit Grundeigentümerschaft
	Drittprojekt		

KANTON LUZERN

Bau-, Umwelt- und Wirtschaftsdepartement
Verkehr und Infrastruktur (vif)
Arsenalstrasse 43
Postfach
6010 Kriens 2 Sternmatt
Telefon +41 41 318 12 12
vif@lu.ch
vif.lu.ch

Wigger und Zuflüsse

11518	Menznau, Revitalisierung Seewag
Gemeinde	Menznau
Abschnitt	Bahnhof bis Ladesagi
Gewässer	Seewag
Koordinaten	2'645'747 / 1'214'933 - 2'646'005 / 1'214'553
Kilometer	km 0.000 - 0.519

Landschaftspflegerisches Begleitprojekt
Situation und Querprofil

Vorprojekt

Verfasser SKK Landschaftsarchitekten AG	Dokument-Nr. 11518 - 211	Reg.-Nr. (Kunstbauten)
	Dokument-Nr. Projektverfasser 3346-31-101	Reg.-Nr. (Wasserbau) 473053 / 473066
Dateiname 3346_31_B01	Format 55 / 126	Massstab 1:500 / 1:100
Status Vernehmlassung	Datum / erstellt 25.11.2024 / CR Version / Änderungsdatum	Datum / geprüft 25.11.2024 / LM Datum / geprüft
Projektleitung Benedikt Gasser	eingegangen Freigabe	geprüft
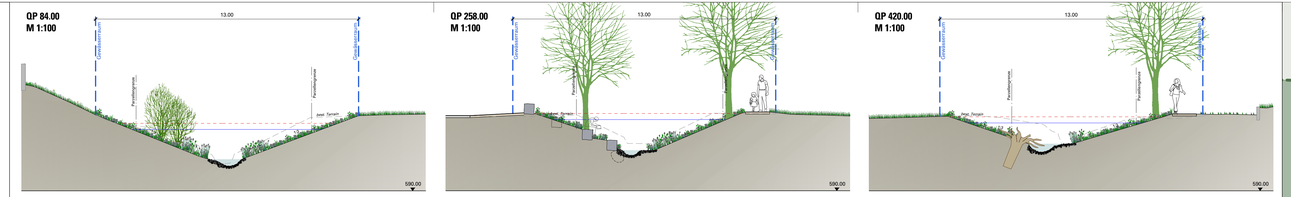
SKK Landschaftsarchitekten
SKK Landschaftsarchitekten AG
Alpenquai 12 · CH-6005 Luzern
Tel. 041 430 08 21
admin@skk.ch · www.skk.ch