


Informationsinhalt

	Gewässerraum		Instandstellung Privatgärten in Absprache mit Grundeigentümerschaft
---	--------------	---	---



Situation
M 1:500

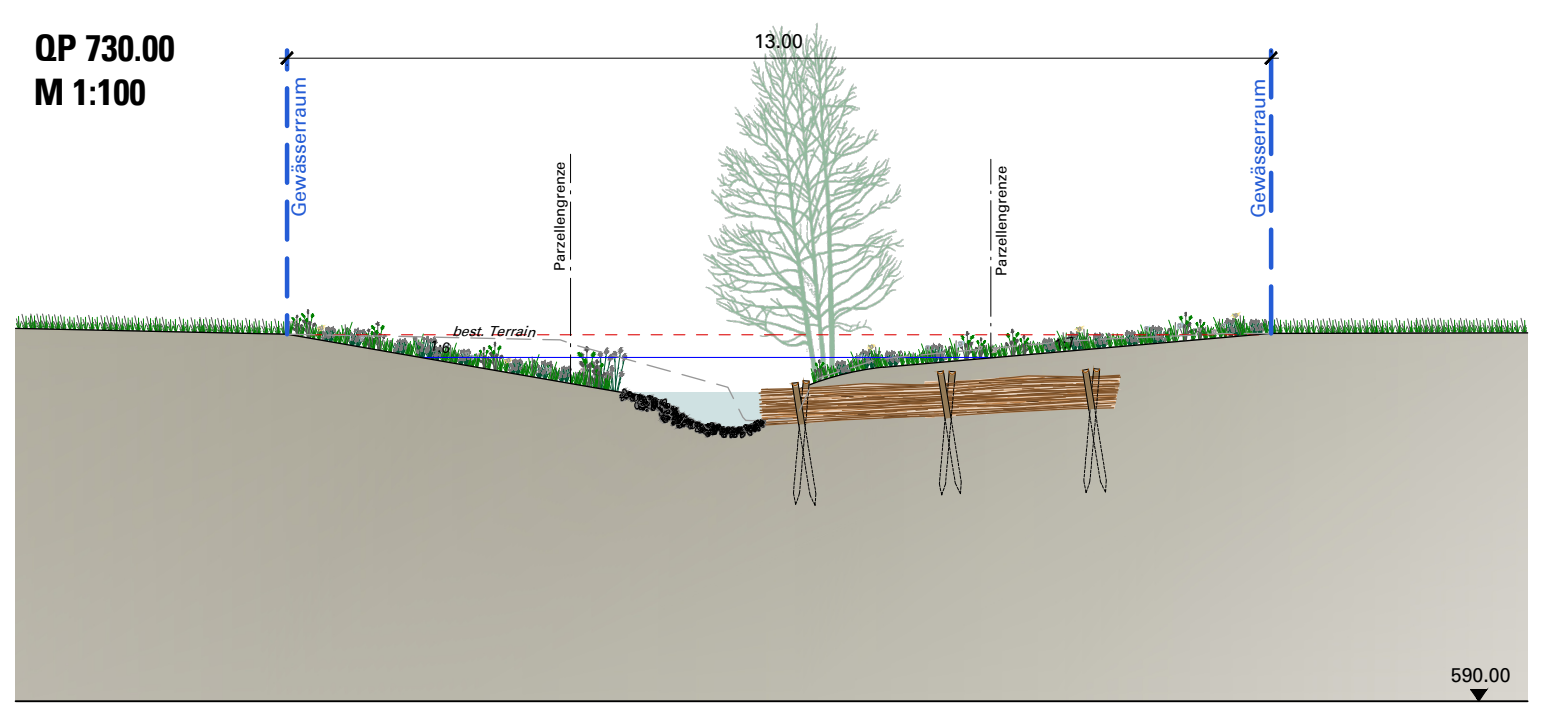

Bau-, Umwelt- und Wirtschaftsdepartement
Verkehr und Infrastruktur (vif)
Arsenalstrasse 43
Postfach
6010 Kriens 2 Sternmatt
Telefon +41 41 318 12 12
vif@lu.ch
vif.lu.ch

Wigger und Zuflüsse

11518 Menznau, Revitalisierung Seewag

Gemeinde Menznau

Abschnitt	Bahnhof bis Ladesagi
-----------	----------------------

Gewässer Seewag

Koordinaten 2'646'005 / 1'214'553 - 2'646'406 / 1'214'302

Kilometer km 0.519 - 1.001

Landschaftspflegerisches Begleitprojekt
Situation und Querprofil

Vorprojekt

Verfasser SKK Landschaftsarchitekten AG	Dokument-Nr. 11518 - 211 Dokument-Nr. Projektverfasser 3346-31-102	Reg.-Nr. (Kunstschaubau) Reg.-Nr. (Wasserbau) 473053 / 473066
Datename 3346_31_801 Titel Vernehmlassung	Format 55 / 126 Datum / erstellt 25.11.2024 / CR Version / Änderungsdatum	Massstab 1:500 / 1:100 Datum / geprüft 25.11.2024 / LM Datum / geprüft
Projektleitung Benedikt Gasser	eingegangen Freigabe	geprüft

SKK Landschaftsarchitekten
SKK Landschaftsarchitekten AG
Alpenquai 12 - CH-6005 Luzern
Tel. 041 420 00 21
admin@skk.ch - www.skk.ch