

Energieversorgung, Notruftelefonanlagen und Nebeneinrichtungen

GE X

Übersichtsplan

Gemeinde

Abschnitt

Objekt

Koordinaten

Kilometer

Kantonsgrenze ZG/SZ - Kantonsgrenze ZG/ZH

A4

678'210/ 229'483 - 676'890/ 217'621










92.620 - 106.000



Verfasser Bruner Elektroplan AG	Dokument-Nr. 537570	Reg.-Nr. (Kunstbauten) -
Datename Plankopf.dwg	Dokument-Nr. Projektverfasser 080201p01	Reg.-Nr. (Wasserbau) -
Status -	Format 30 / 189	Massstab -
	Datum / erstellt 21.04.2009 / ad	Datum / geprüft 21.04.2009 / rb
	Datum / Änderungsdatum 20.11.2014	Datum / geprüft 20.11.14 / ai / ff
Projektleitung Ivo Achermann	eingegangen Freigabe -	eingesehen -

Legende:

- NRS SOS- Notrufsäule
- ESP Energieschutzpunkt
- Verteilkabinen
- Pumpwerk / SABA mit Energieschutzpunkt
- Pumpwerk / SABA
- Pumpwerk
- Pumpen
- Diensteinfahrt
- Energiegrenze ESP
- Barriere
- Wetterstation
- Lastwagen - Wechselsignal
- Fangbecken / Ölabscheider
- Radmessstelle
- Verkehrsdatenenerfassung
- Steckdosenpfosten
- Zentrale + ESP
- Mülle
- Hauptstrasse
- AKS-Streckenabschnittsgrenzen
- EBI AKS Abschnitsbezeichnungen
- Verkehrsabschnitte
- Nummerierung Verkehrsabschnitte
- Autobahngrenzen
- Wechselschaltanlage
- LSVA- Zählstelle
- Verkehrs-TV (FB)

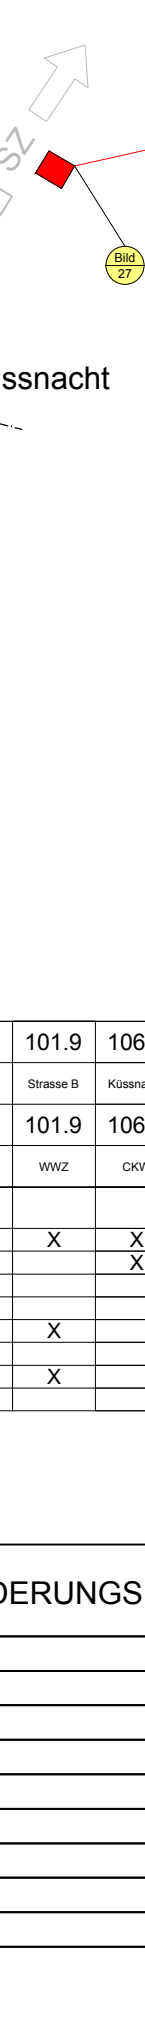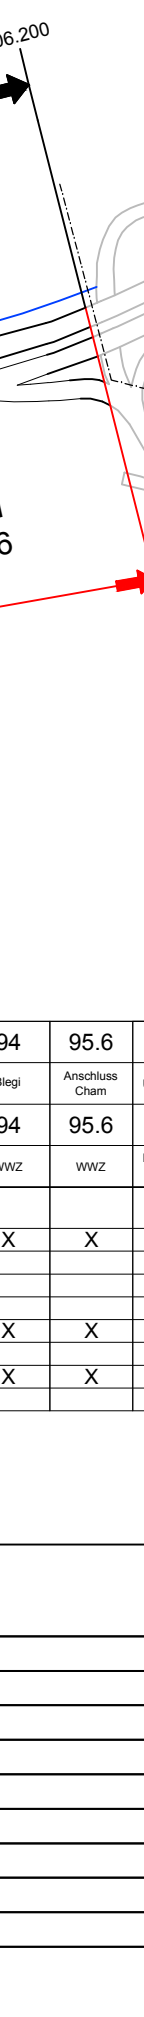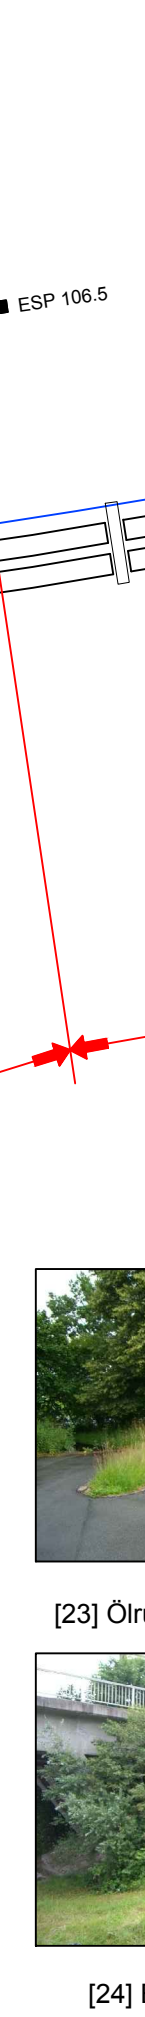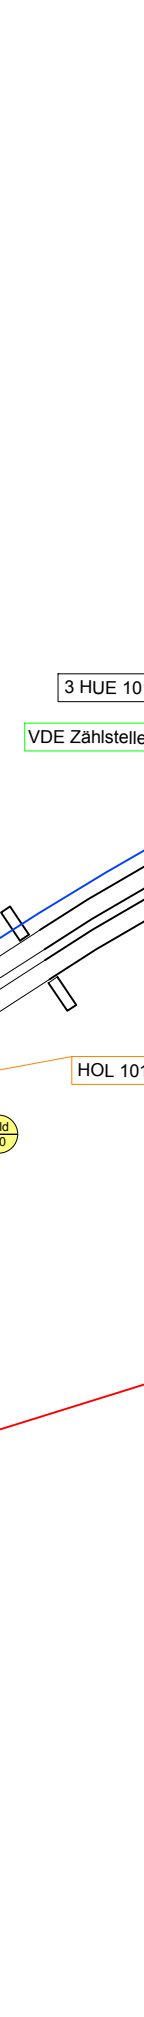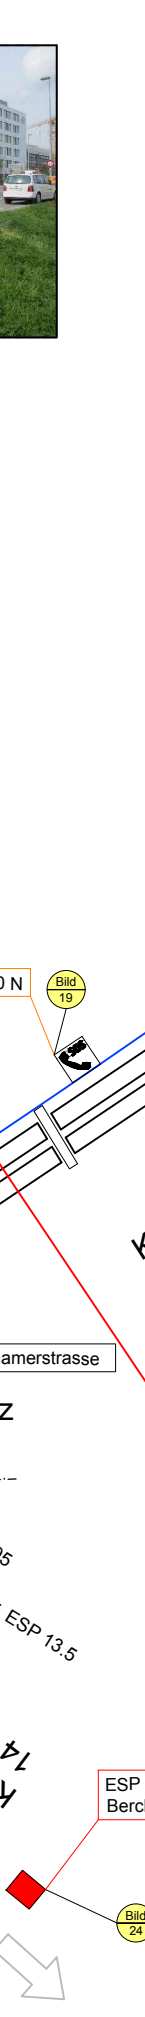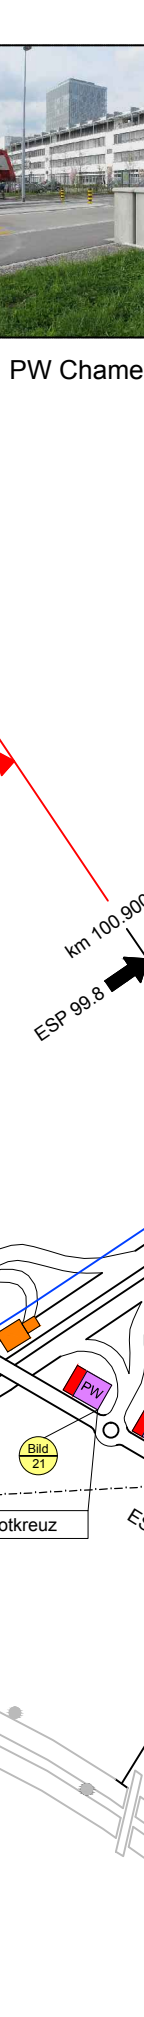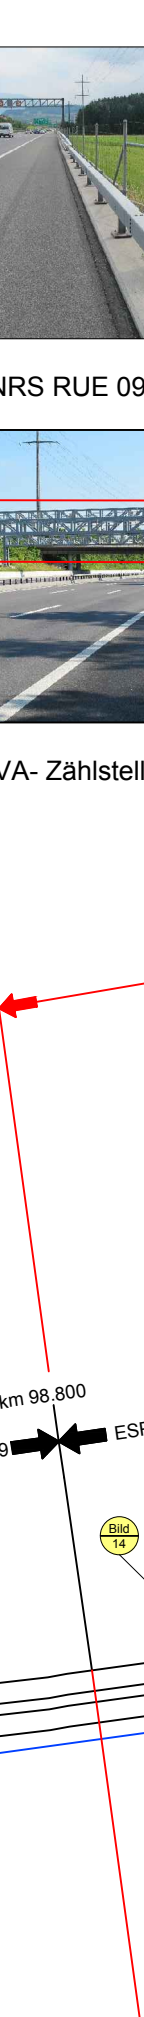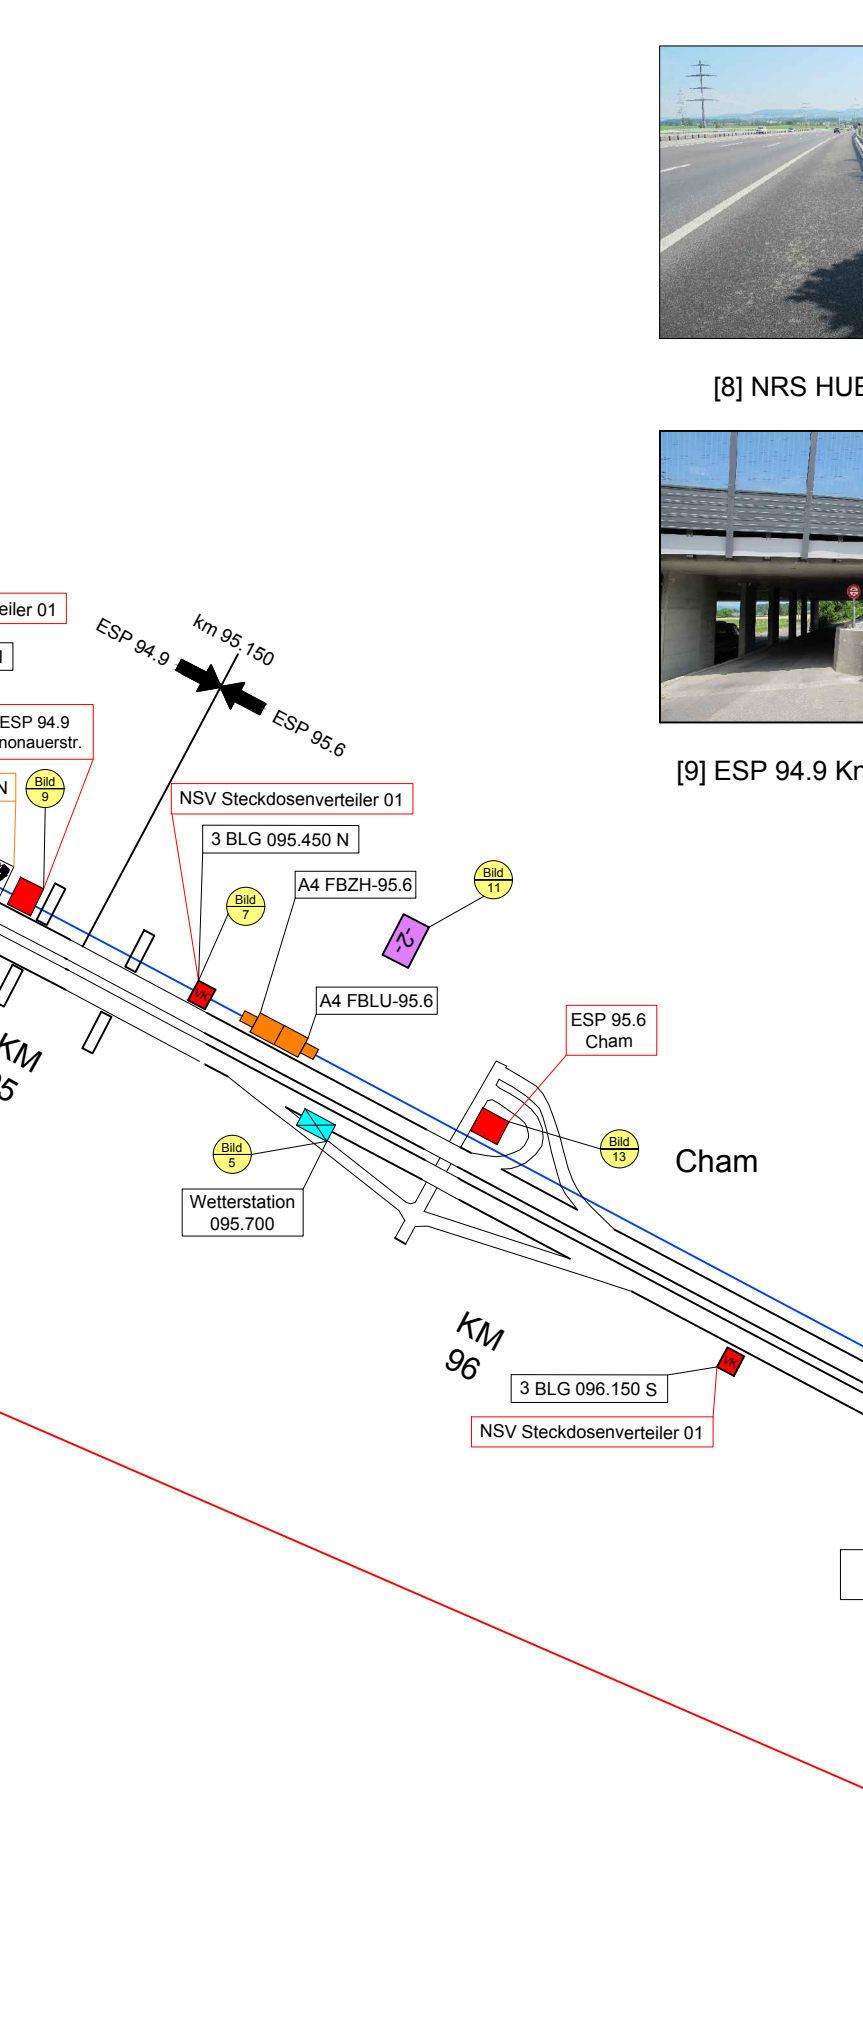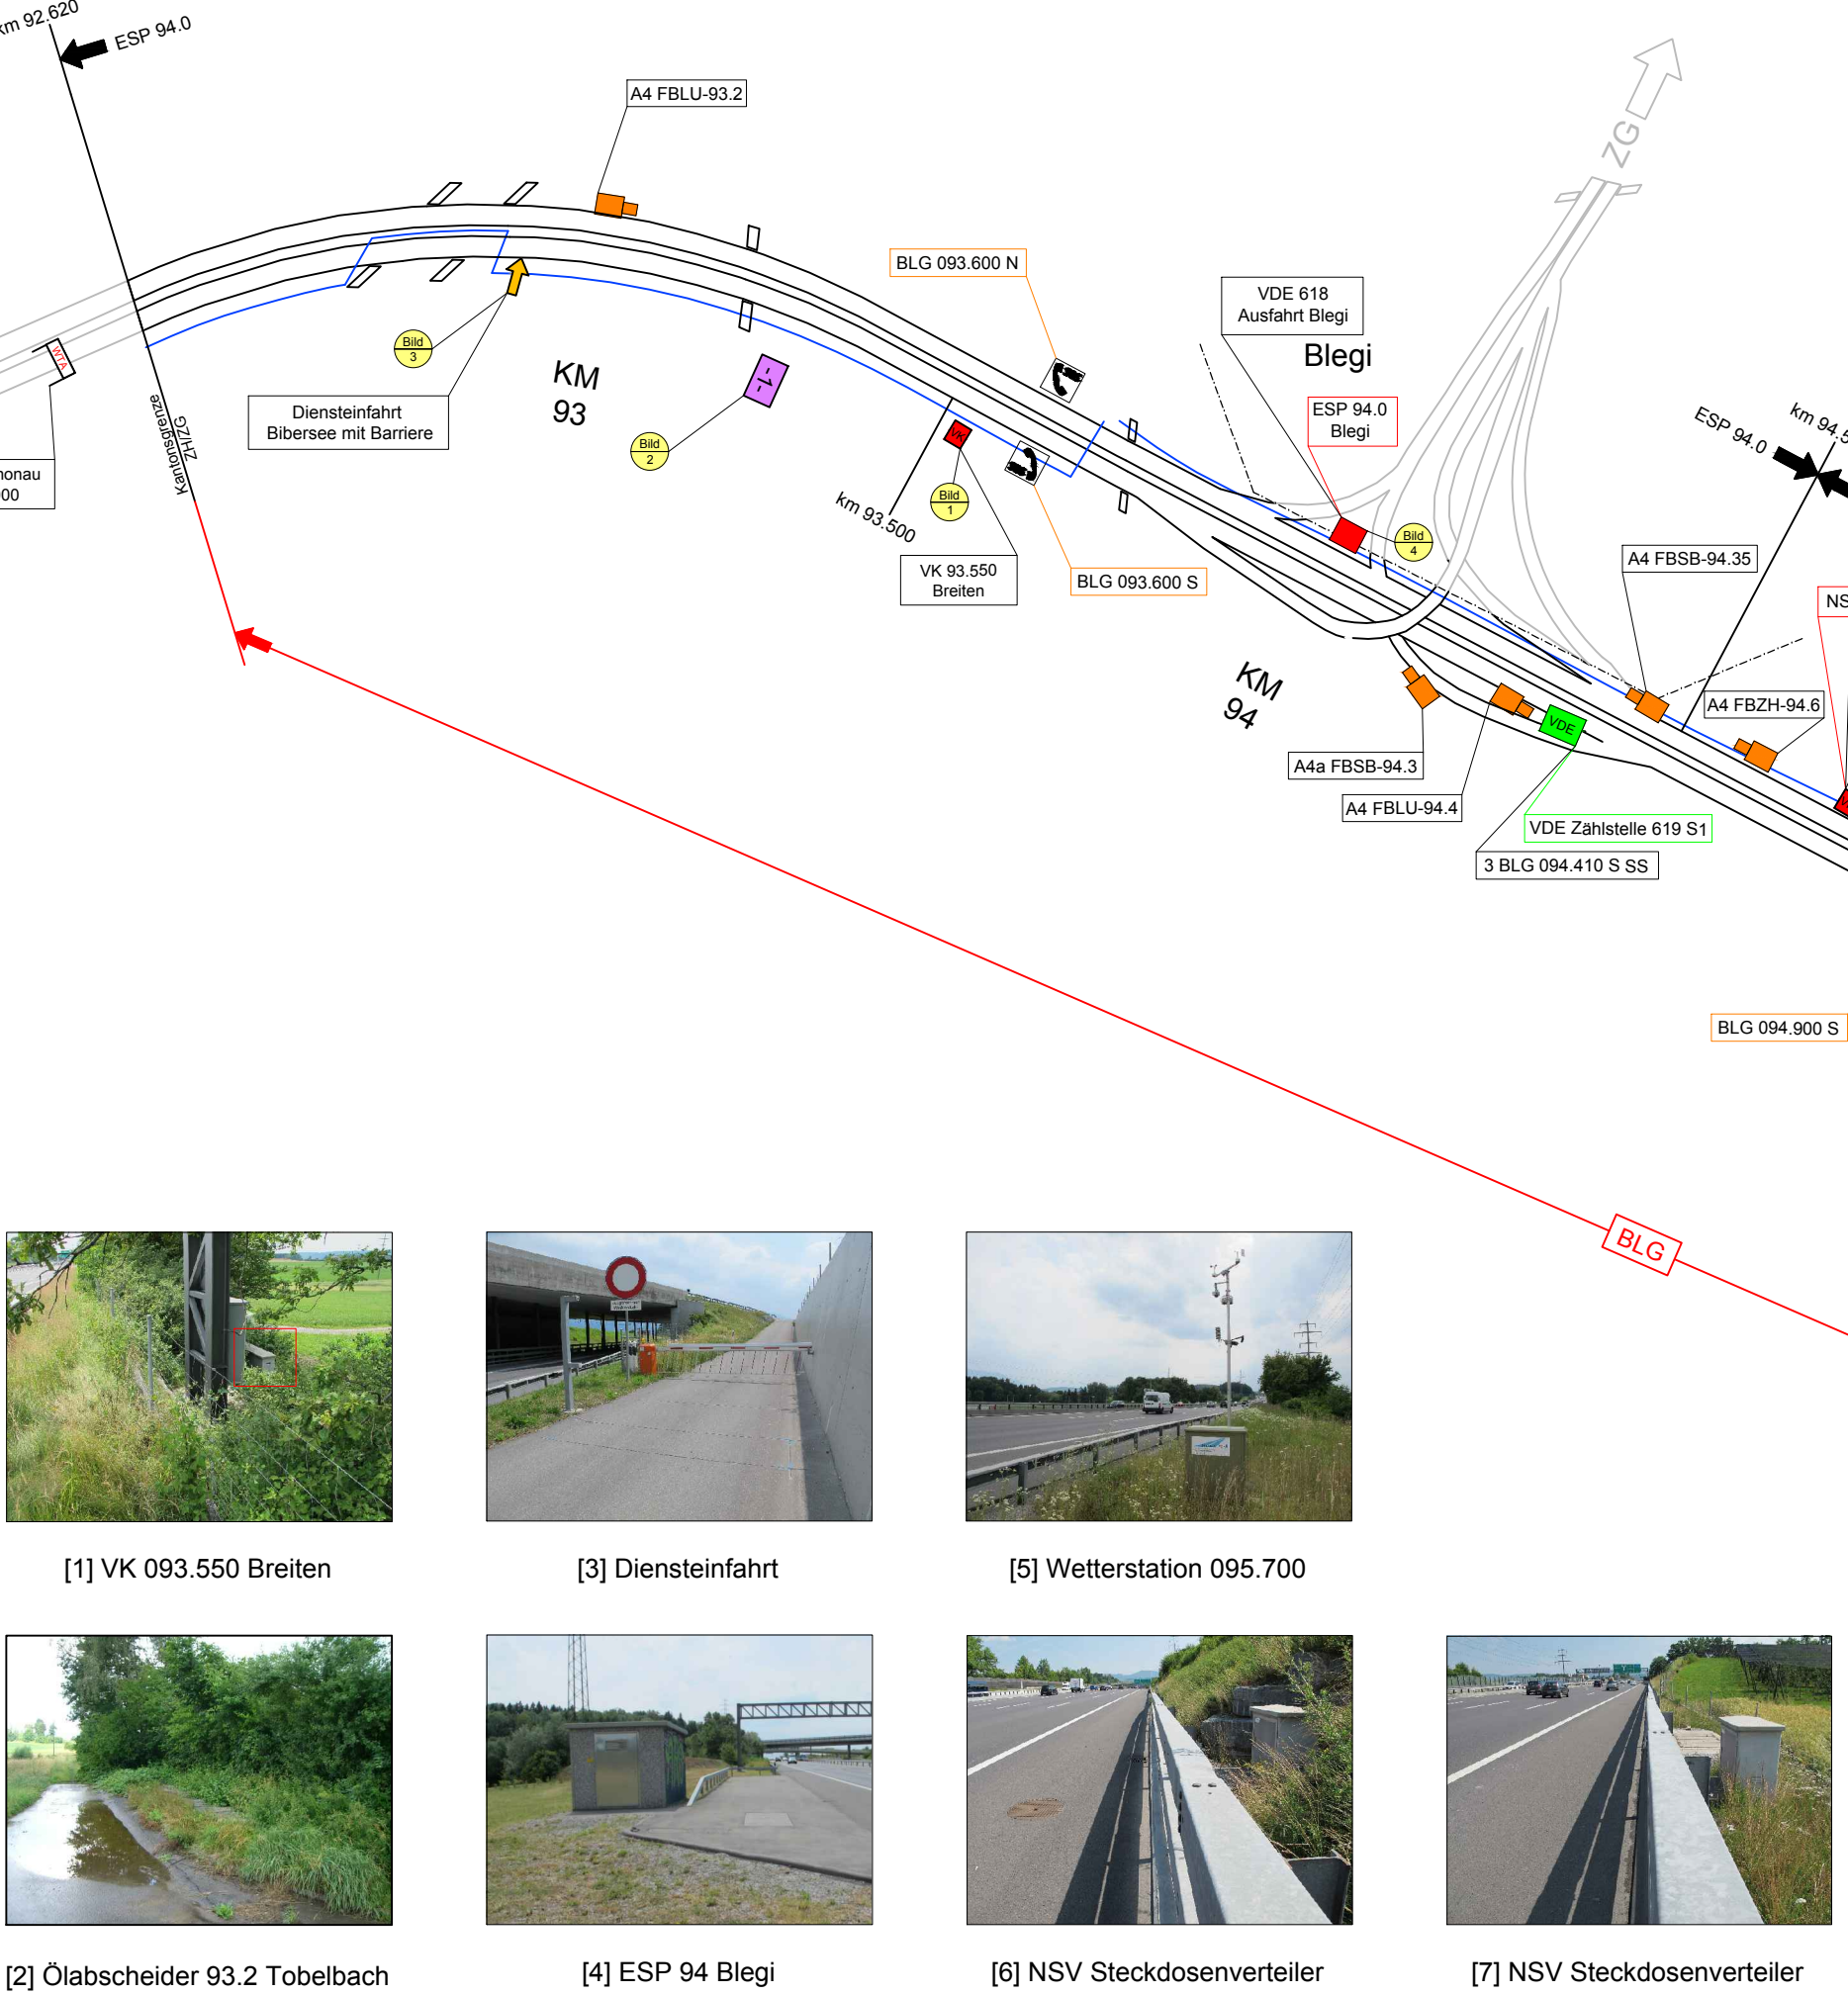

ESP Nr.	94	95.6	97.9	99.8	101.9	106.5
Verlebung für:						

ÄNDERUNGSINDEX					
Index	Revisionen	Gezeichnet	Geprüft	Genehmigt	Datum
A	Aktualisierung	sd			22.10.2012
B	Korrektur	sd			12.11.2012
C	Aktualisierung	sd			17.07.2014
D	Aktualisierung	sd			20.11.2014
E					
F					
G					
H					