

Energieversorgung, Notruftelefonanlagen und Nebeneinrichtungen

GE X

Gemeinde

Abschnitt

Objekt

Koordinaten




Kilometer



Verfasser SILUX AG	Dokument-Nr. 537580	Reg.-Nr. (Kunstabau)
Datensatz A2_56_50_101.0.dwg	Dokument-Nr. Projektverfasser 1.0000-10.1.1	Reg.-Nr. (Wasserbau)
Datum 21.04.2009 / ad	Format 30 / 231	Massstab
Projektleitung Ivo Achermann	Status eingetragen Freigabe	Datum / geprüft 21.04.2009 / rb Datum / geändert F / 31.03.2023 Version / Änderungsdatum F / 31.03.2023
SILUX	Hochdorfstrasse 1 6020 Emmenriede TEL 041 240 36 36 E-Mail info@silux.ch	

Legende:

- NRS SOB-Notrufsäule
- Energestützpunkt
- Vertikalkabine
- Zentrale + ESP
- Pumpwerk / SABA mit Energestützpunkt
- SABA
- Pumpwerk / SABA geplant oder im Bau
- Glattes-Frichenarmssystem
- Verkehrsdiensterfassung
- Radarmessstelle
- Werkhof
- Mülls
- Barriere
- Tor
- Fangbecken / Abwasserbecken / Olabschwerer
- Wechselstellanlage
- Lastwagen - Wechselstange
- Ampel
- Dienstreifung
- Energestützpunkt
- Verkehrsabschnitte
- AKS-Streckenabschnittsgrenzen
- LAG
- Nummerierung Verkehrsabschnitte
- Hauptasse
- Autobahngrenzen
- Kabelblock

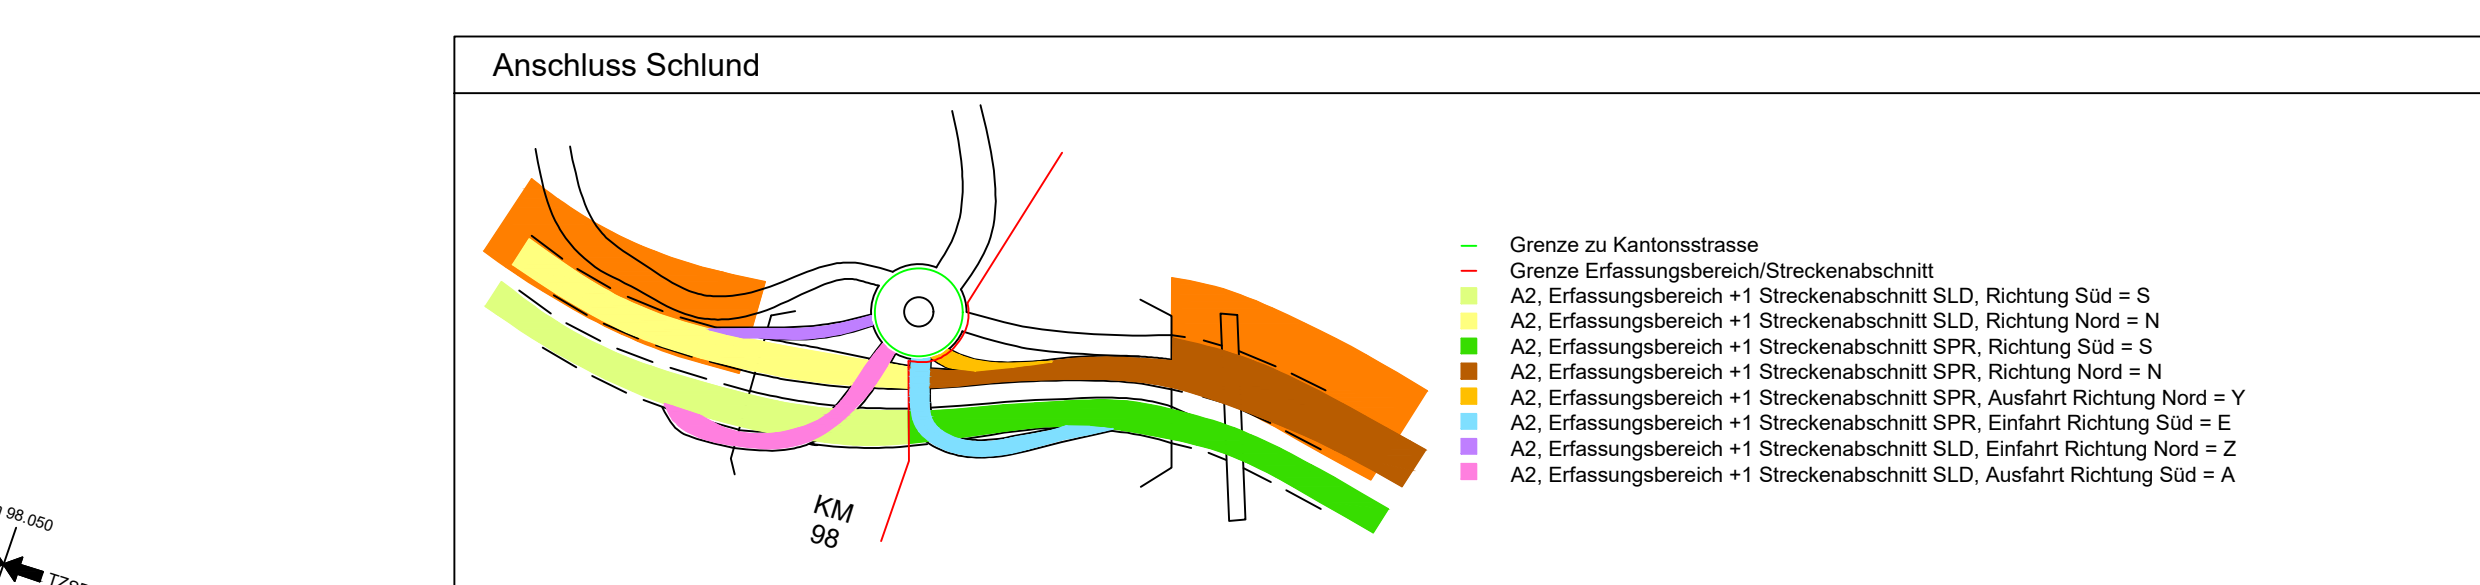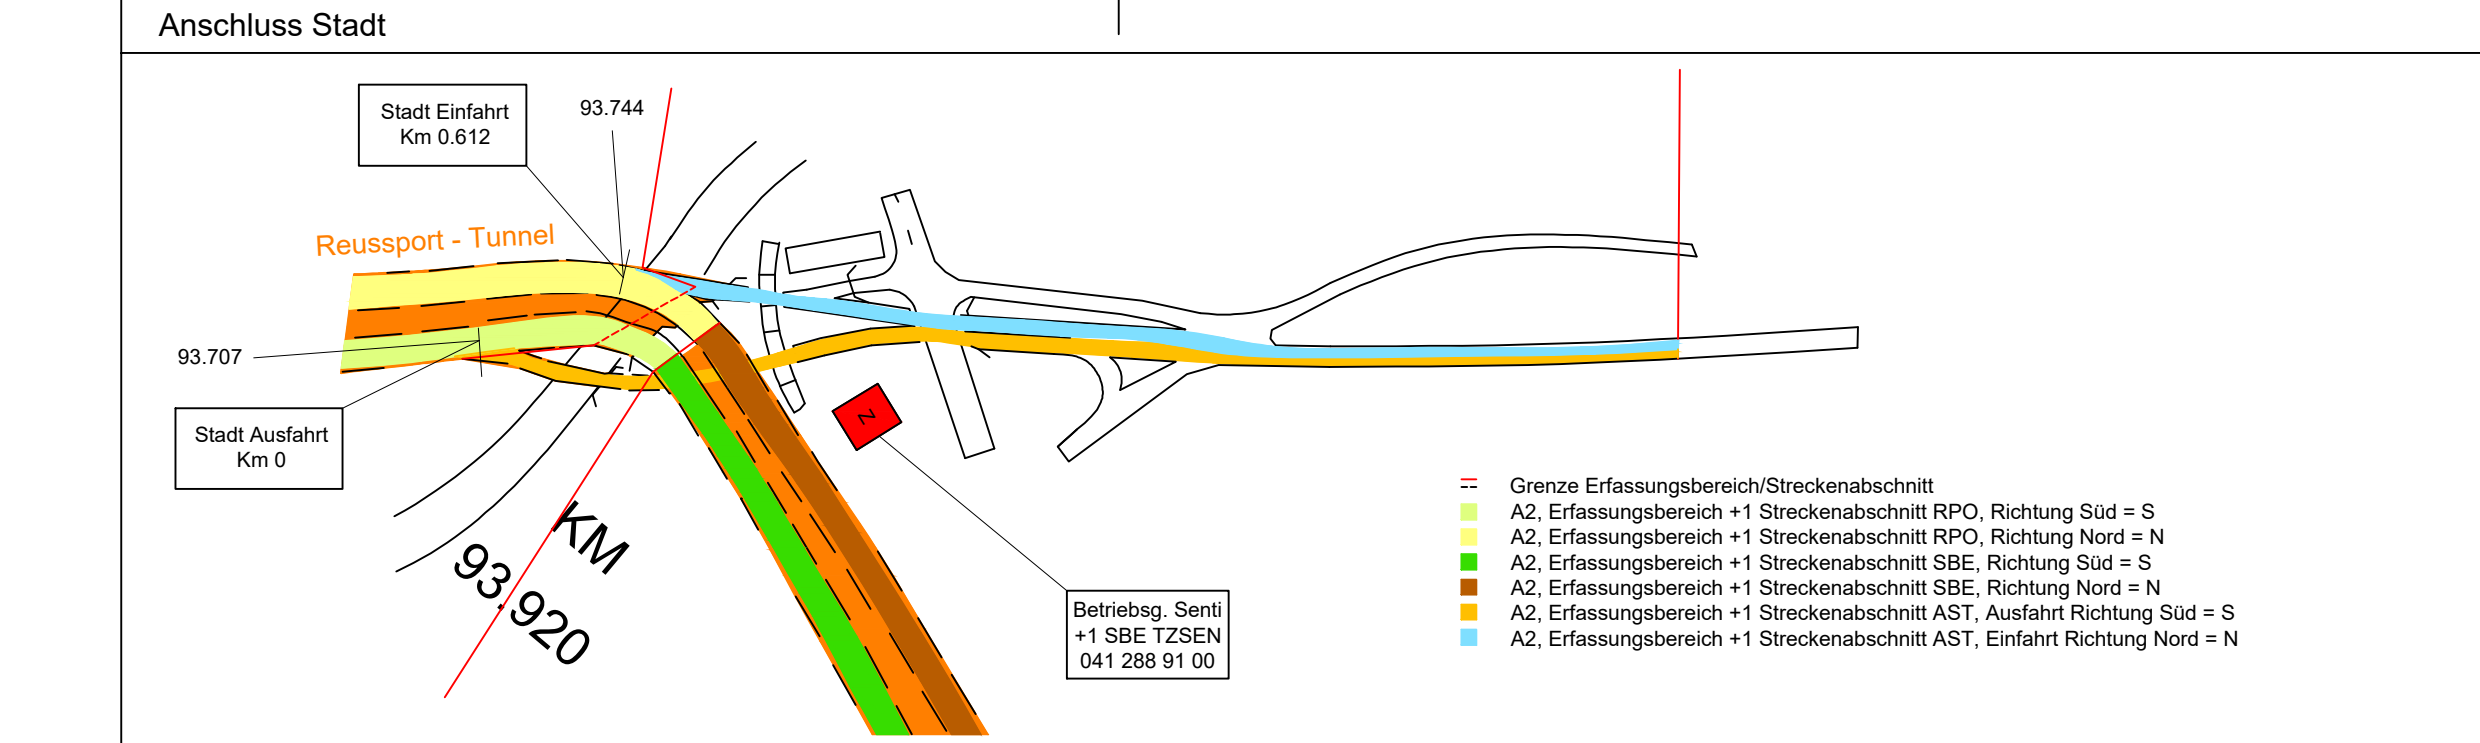 

Index	Revisions	Gezeichnet	Geprüft	Genehmigt	Datum
A	Aktualisierung	sd			22.10.2012
B	Korrektur	sd			12.11.2012
C	Aktualisierung	ea			20.11.2014
D	Aktualisierung	if			05.10.2021
E	Aktualisierung	na			21.12.2021
F	Gesamtupdate Streckenplan (Symbole, Texte, Fotos etc.)	na			31.03.2023
G					
H					