




Verkehr und Infrastruktur (vif)
Naturgefahren

Plandarstellung - Raumbedarf Gewässer (Gewässerraum)

Der nachfolgende Plan zeigt beispielhaft die Darstellung des Gewässerraums in einem dicht überbauten Siedlungsgebiet. Abweichungen vom Normalfall bei der Ausscheidung des Gewässerraums sind mit der Abteilung Naturgefahren abzusprechen.

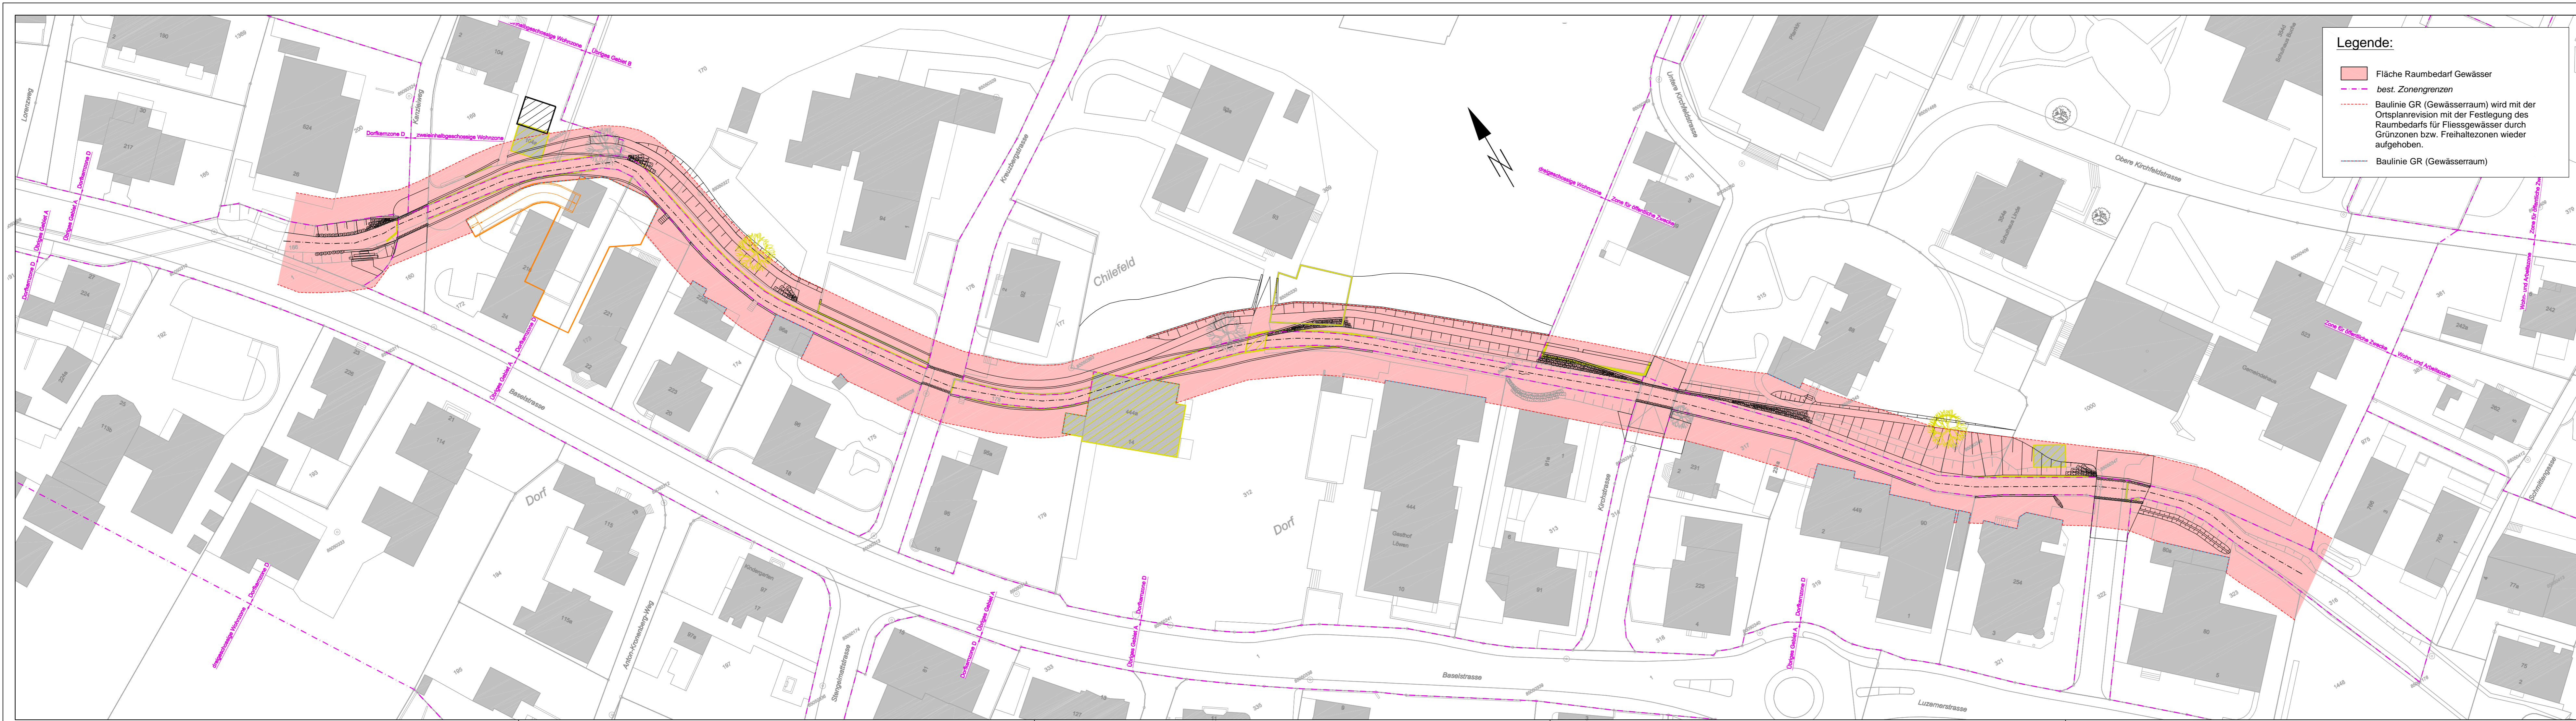

Legende:

- Fläche Raumbedarf Gewässer
- best. Zonengrenzen
- Baulinie GR (Gewässerraum) wird mit der Ortsplanrevision mit der Festlegung des Raumbedarfs für Fließgewässer durch Grünzonen bzw. Freihaltezonen wieder aufgehoben.
- Baulinie GR (Gewässerraum)

Hochwasserschutz Hürnbach

10476.1 Hürnbach

Gemeinde
 Abschnitt
Objekt
 Koordinaten
 Kilometer

Raumbedarf Gewässer 1:500

Bauprojekt

Verfasser	Dokument-Nr.	Reg.-Nr. (Kunstbauten)
	Dokument-Nr. Projektverfasser WZ243 / 109	Reg.-Nr. (Wasserbau)
Datenname WZ243_Hürnbach.dwg	Format 126/30	Masstab 1 : 500
Status	Datum / erstellt 26.01.2015 / SCT	Datum / geprüft 26.01.2015 / SAS, HRO
	Version / Änderungsdatum	Datum / geprüft
Projektdatung Abteilung Naturgefahren	eingegangen	geprüft
	Freigabe	