




---

**Verkehr und Infrastruktur (vif)**  
**Naturgefahren**

**Plandarstellung - Raumbedarf Gewässer (Gewässerraum)**

Der nachfolgende Plan zeigt beispielhaft die Darstellung des Gewässerraums in einem dicht überbauten Siedlungsgebiet. Abweichungen vom Normalfall bei der Ausscheidung des Gewässerraums sind mit der Abteilung Naturgefahren abzusprechen.

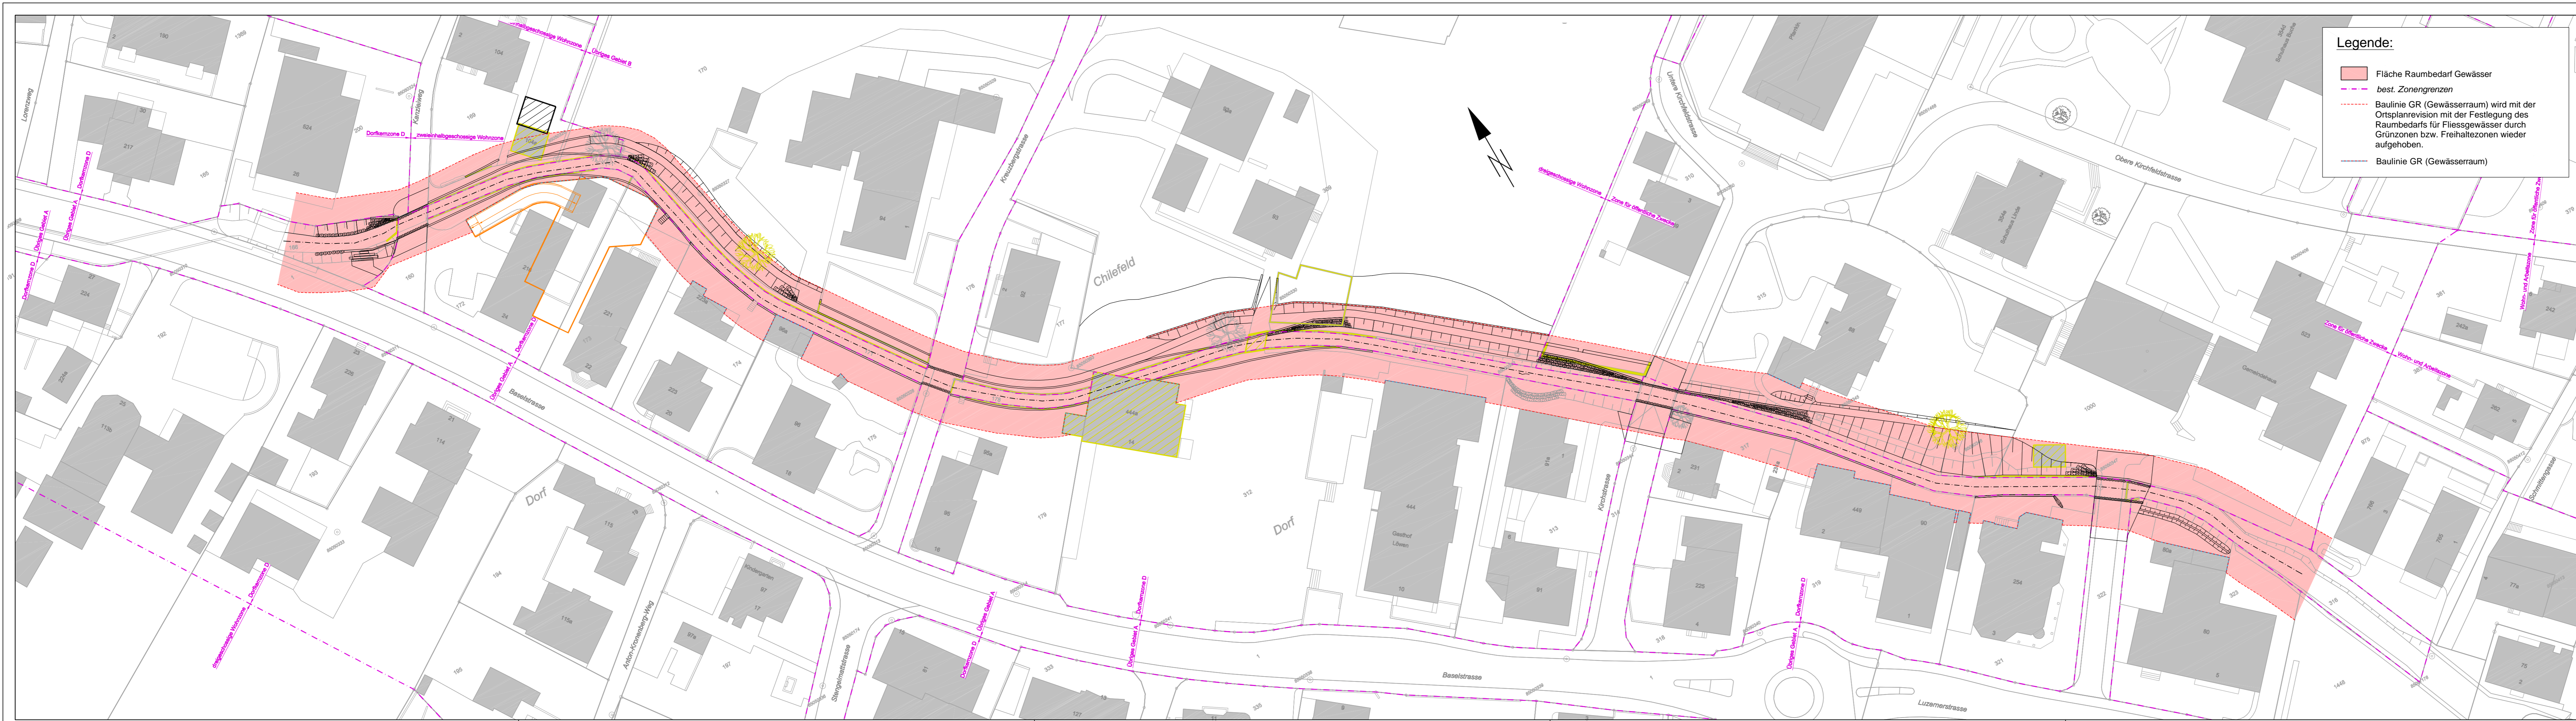

**Legende:**

- Fläche Raumbedarf Gewässer
- best. Zonengrenzen
- Baulinie GR (Gewässerraum) wird mit der Ortsplanrevision mit der Festlegung des Raumbedarfs für Fließgewässer durch Grünzonen bzw. Freihaltezonen wieder aufgehoben.
- Baulinie GR (Gewässerraum)

**Hochwasserschutz Hürnbach**

**10476.1 Hürnbach**

Gemeinde  
 Abschnitt  
**Objekt**  
 Koordinaten  
 Kilometer

**Raumbedarf Gewässer 1:500**

**Bauprojekt**

Verfasser	Dokument-Nr.	Reg.-Nr. (Kunstbauten)
	WZ243 / 109	Reg.-Nr. (Wasserbau)
Datenname WZ243_Hürnbach.dwg	Format 126/30	Masstab 1 : 500
Status	Datum / erstellt 26.01.2015 / SCT	Datum / geprüft 26.01.2015 / SAS, HRO
Projektdetail Abteilung Naturgefahren	Version / Änderungsdatum	Datum / geprüft
	eingegangen	geprüft
	Freigabe	