


Verkehr und Infrastruktur (vif)

731.409 Bushaldebucht - Minimal

Masse in m

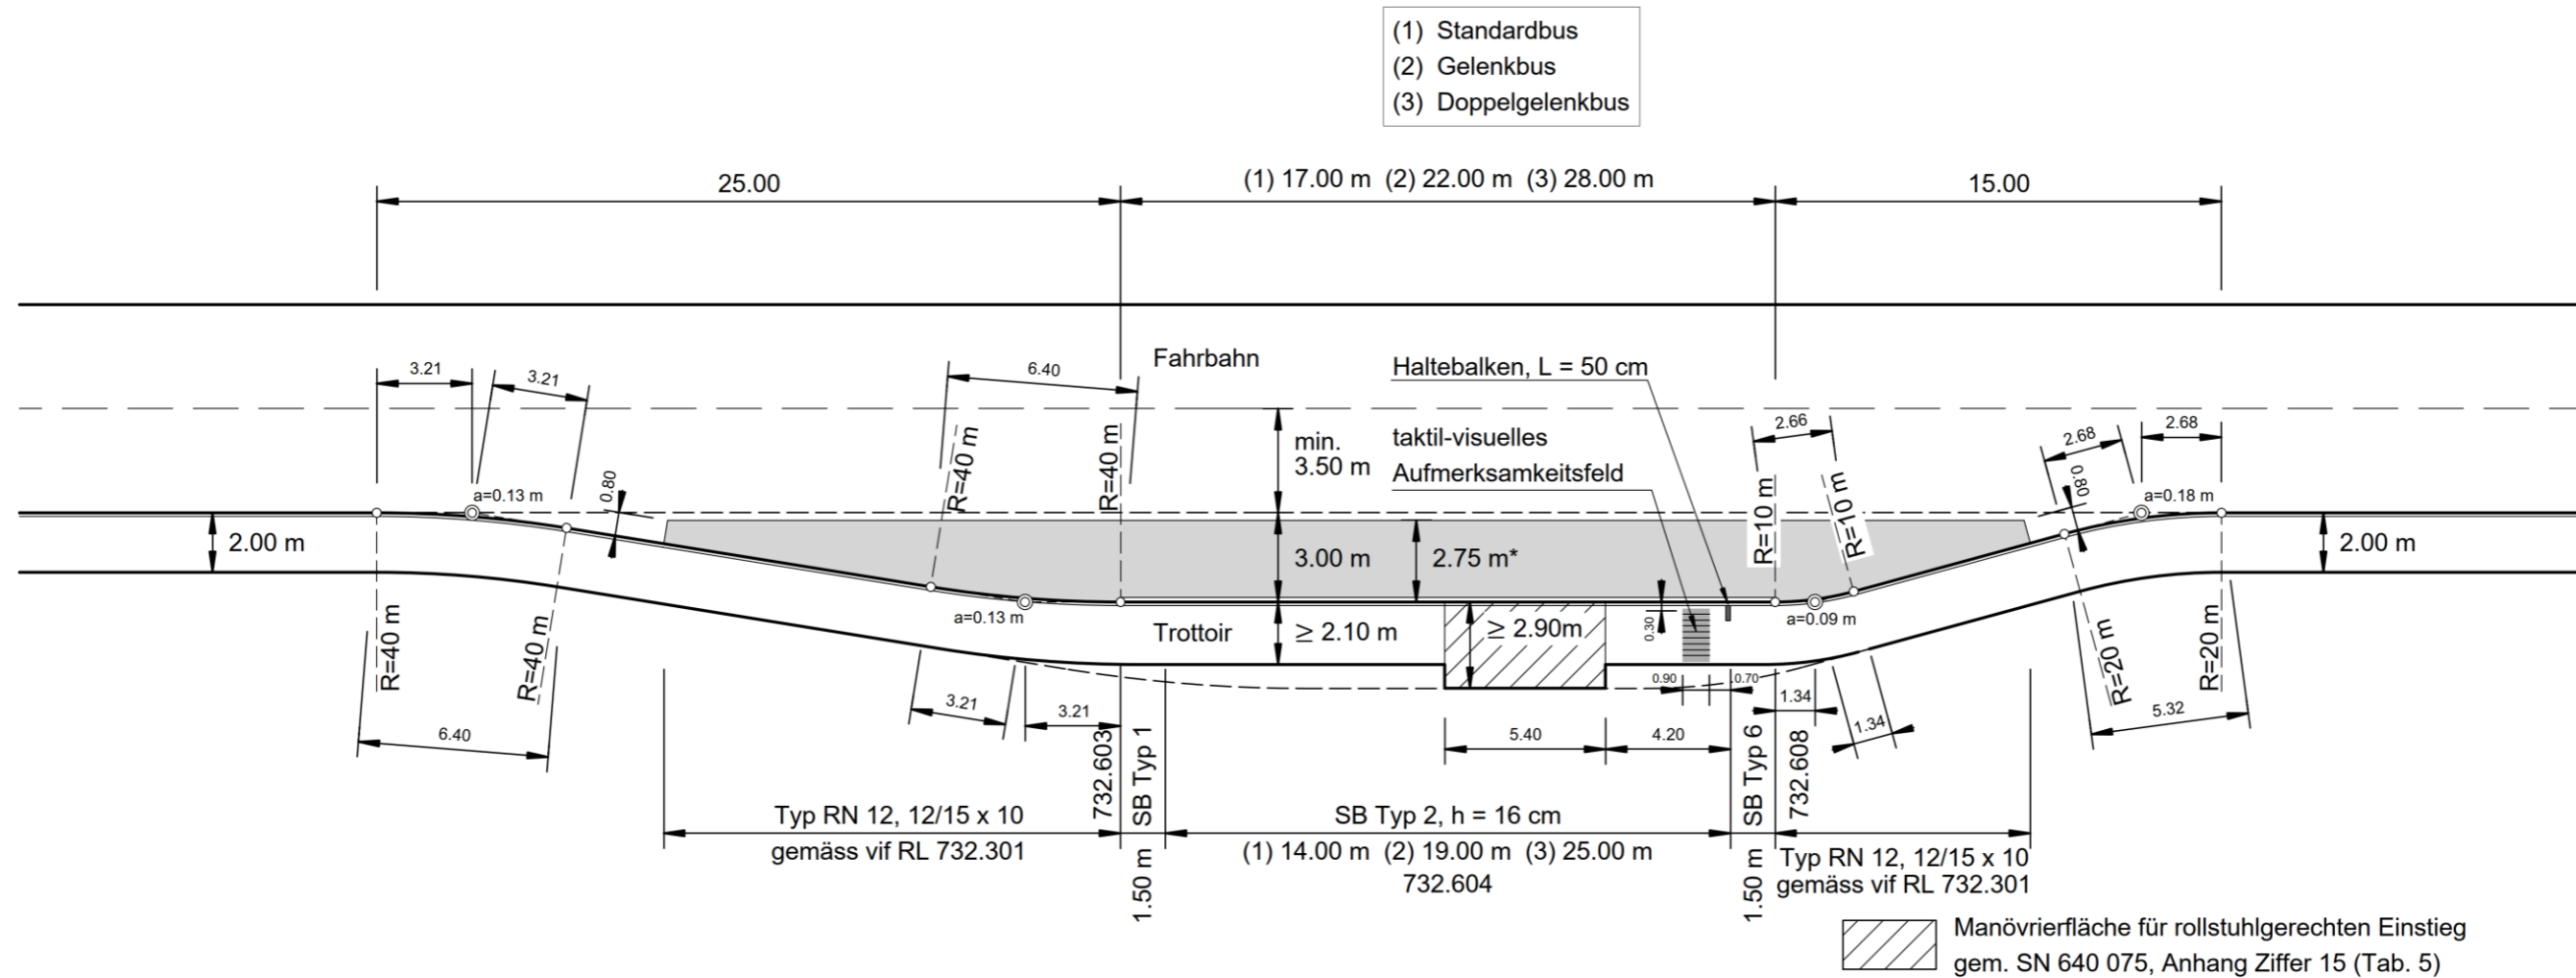

Beachten:

- vertikale Linienführung der gesamten Haltestelle darf keine Gefällswechsel aufweisen.
- Querneigung der Betonplatte max. 3% zu Haltekante.
- Bei geometrischen Abweichungen ist ein Schleppkurvennachweis gem. vif Richtlinie 731.404 zu erstellen.

* ab Fahrbahnrand gemäss vif RL 732.601