


Verkehr und Infrastruktur (vif)

731.414 Mikrobucht - Standard

Masse in m

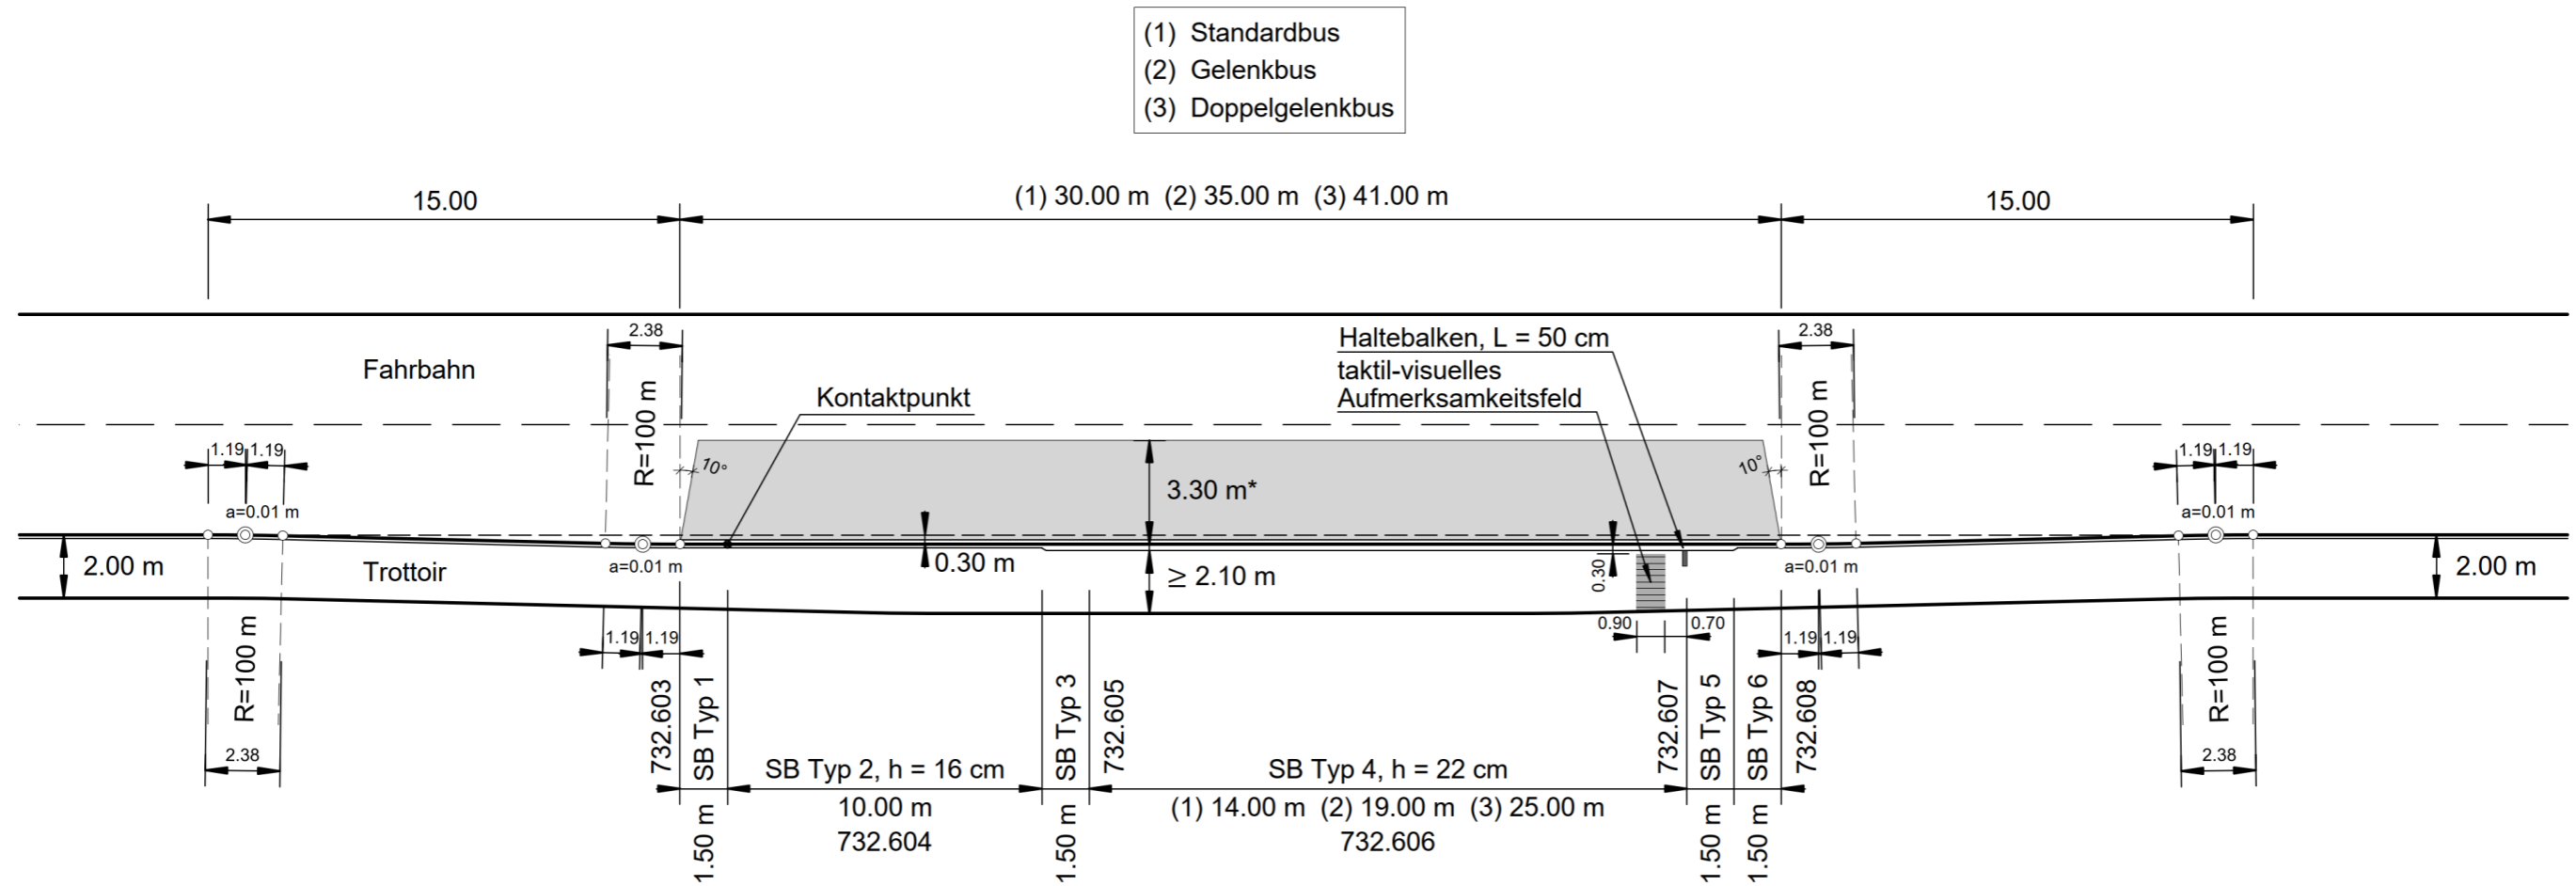

Beachten:

- vertikale Linienführung der gesamten Haltestelle darf keine Gefällswechsel aufweisen.
 - Querneigung der Betonplatte max. 3% zu Haltekante.
 - Bei geometrischen Abweichungen ist ein Schleppekurvennachweis gem. vif Richtlinie 731.404 zu erstellen.
- * Kann auch als Betonrandstreifen von 60 cm ausgeführt werden.
Masse ab Fahrbahnrand gemäss vif RL 732.601.