


Verkehr und Infrastruktur (vif)

731.416 Mikrobucht - Kissen

Masse in m

- (1) Standardbus
(2) Gelenkbus
(3) Doppelgelenkbus

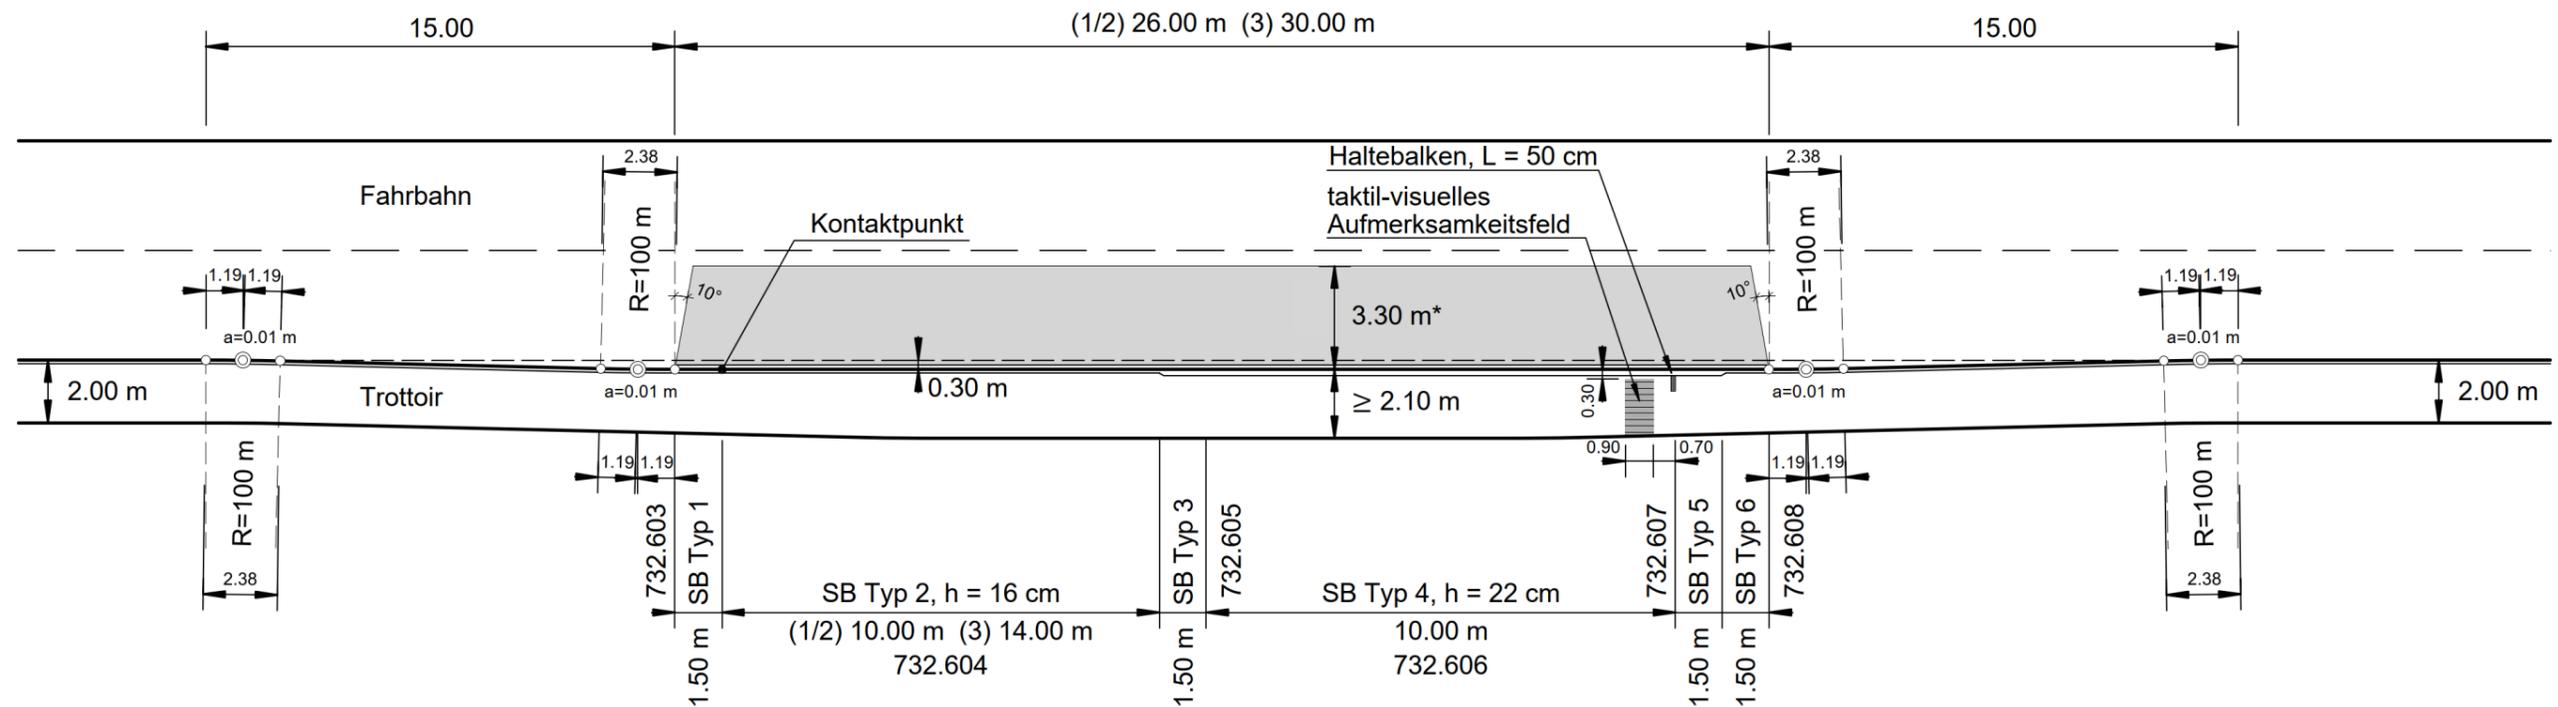

Beachten:

- vertikale Linienführung der gesamten Haltestelle darf keine Gefällswechsel aufweisen.
- Querneigung der Betonplatte max. 3% zu Haltekante.
- Bei geometrischen Abweichungen ist ein Schleppkurvennachweis gem. vif Richtlinie 731.404 zu erstellen.

* Kann auch als Betonrandstreifen von 60 cm ausgeführt werden.
Masse ab Fahrbahnrand gemäss vif RL 732.601.