731.304 Inselpfostenfundament (mit Rohrmasthalterung)

Masse in cm

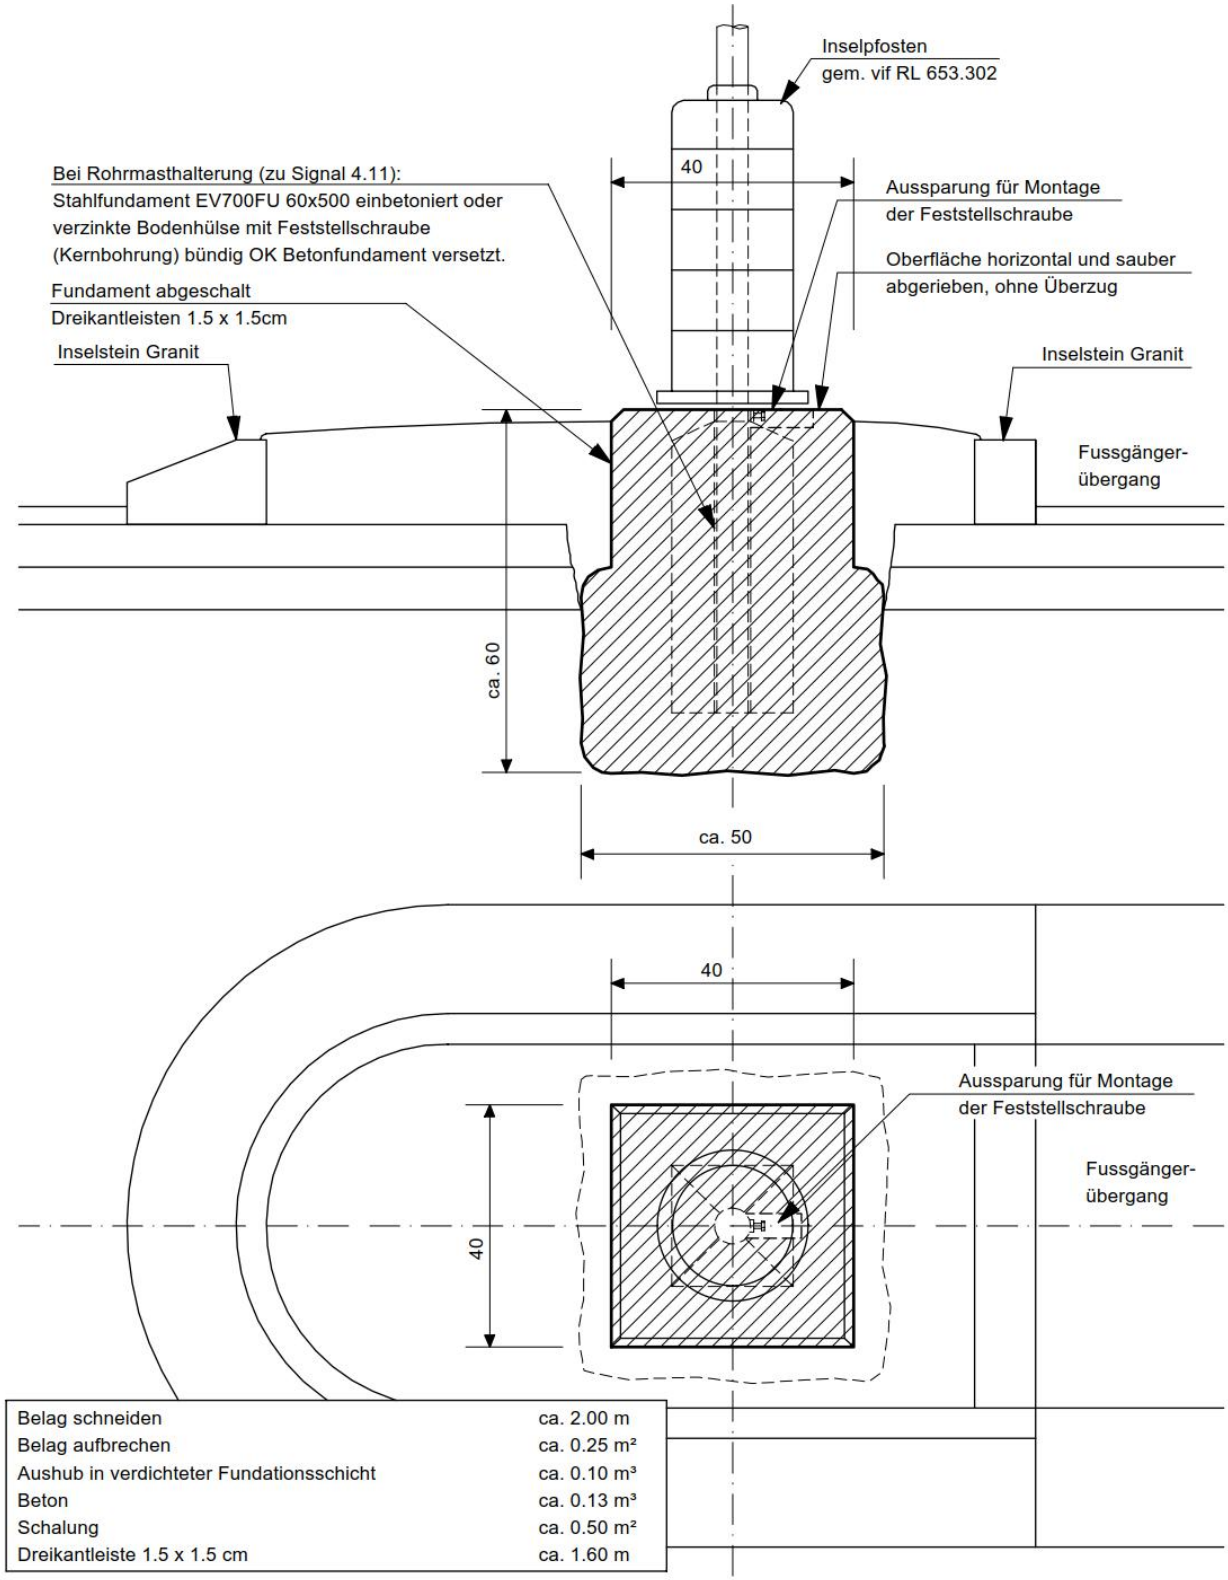

Belag schneiden	ca. 2.00 m
Belag aufbrechen	ca. 0.25 m²
Aushub in verdichteter Fundationsschicht	ca. 0.10 m³
Beton	ca. 0.13 m³
Schalung	ca. 0.50 m²
Dreikantleiste 1.5 x 1.5 cm	ca. 1.60 m