


Verkehr und Infrastruktur (vif)

731.406 Bushaldebucht - Standard

Masse in m

- (1) Standardbus
- (2) Gelenkbus
- (3) Doppelgelenkbus

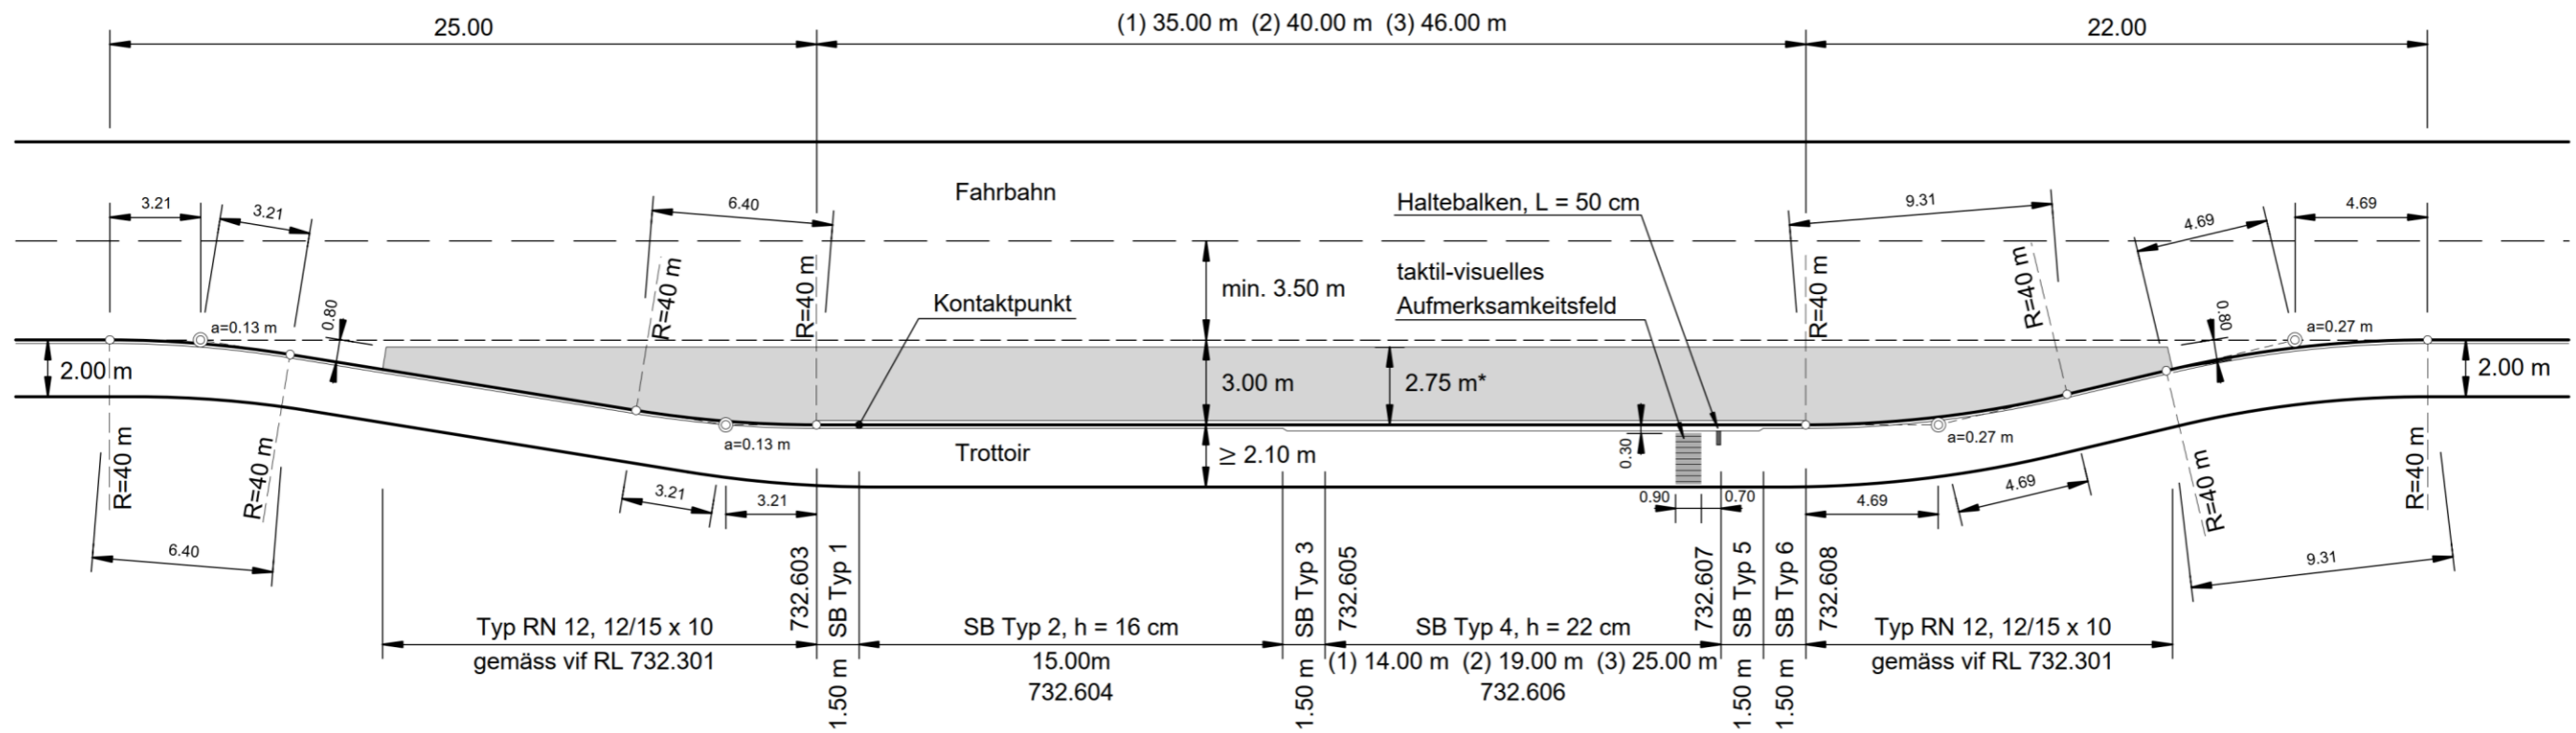

- Beachten:
- vertikale Linienführung der gesamten Haltestelle darf keine Gefällswchsel aufweisen.
 - Querneigung der Betonplatte max. 3% zu Haltekante.
 - Bei geometrischen Abweichungen ist ein Schleppkurvennachweis gem. vif Richtlinie 731.404 zu erstellen.
- * ab Fahrbahnrand gemäss vif RL 732.601