



Verkehr und Infrastruktur (vif)

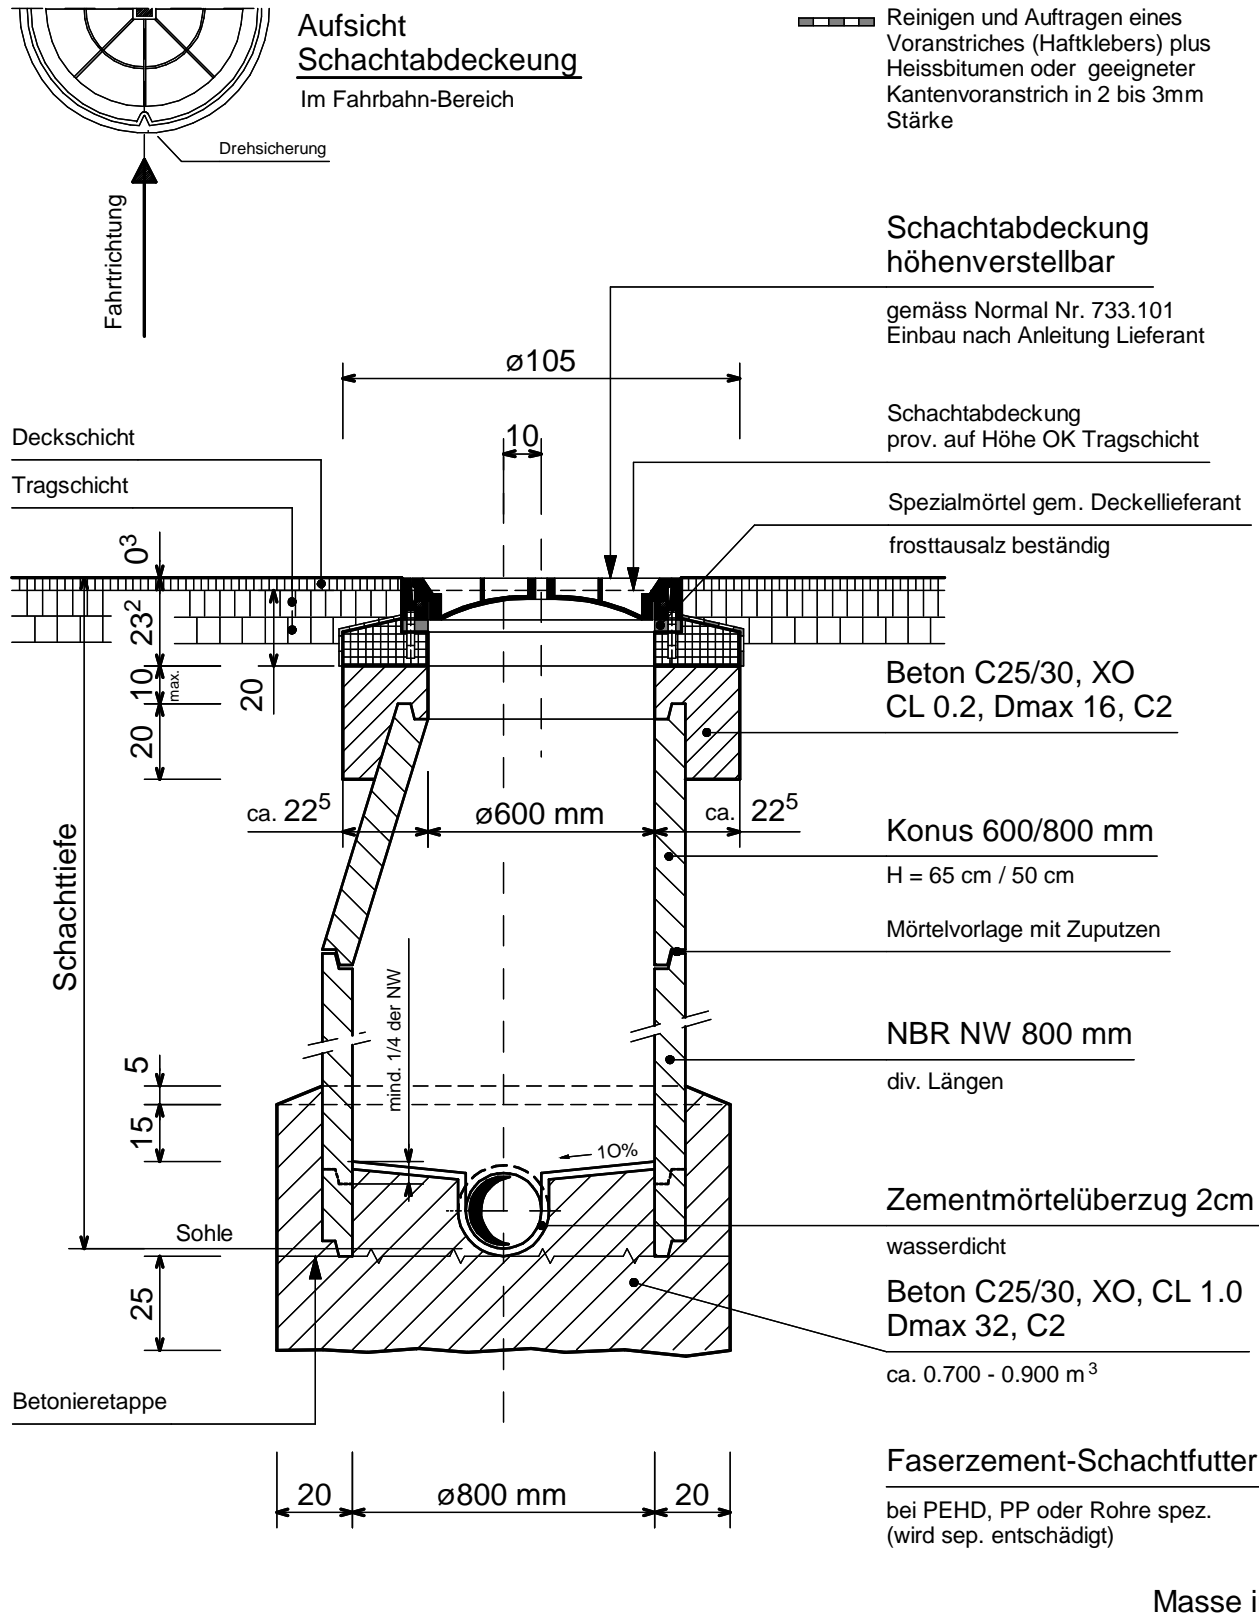

KONZEPT FÜR KS PLATZIERUNG

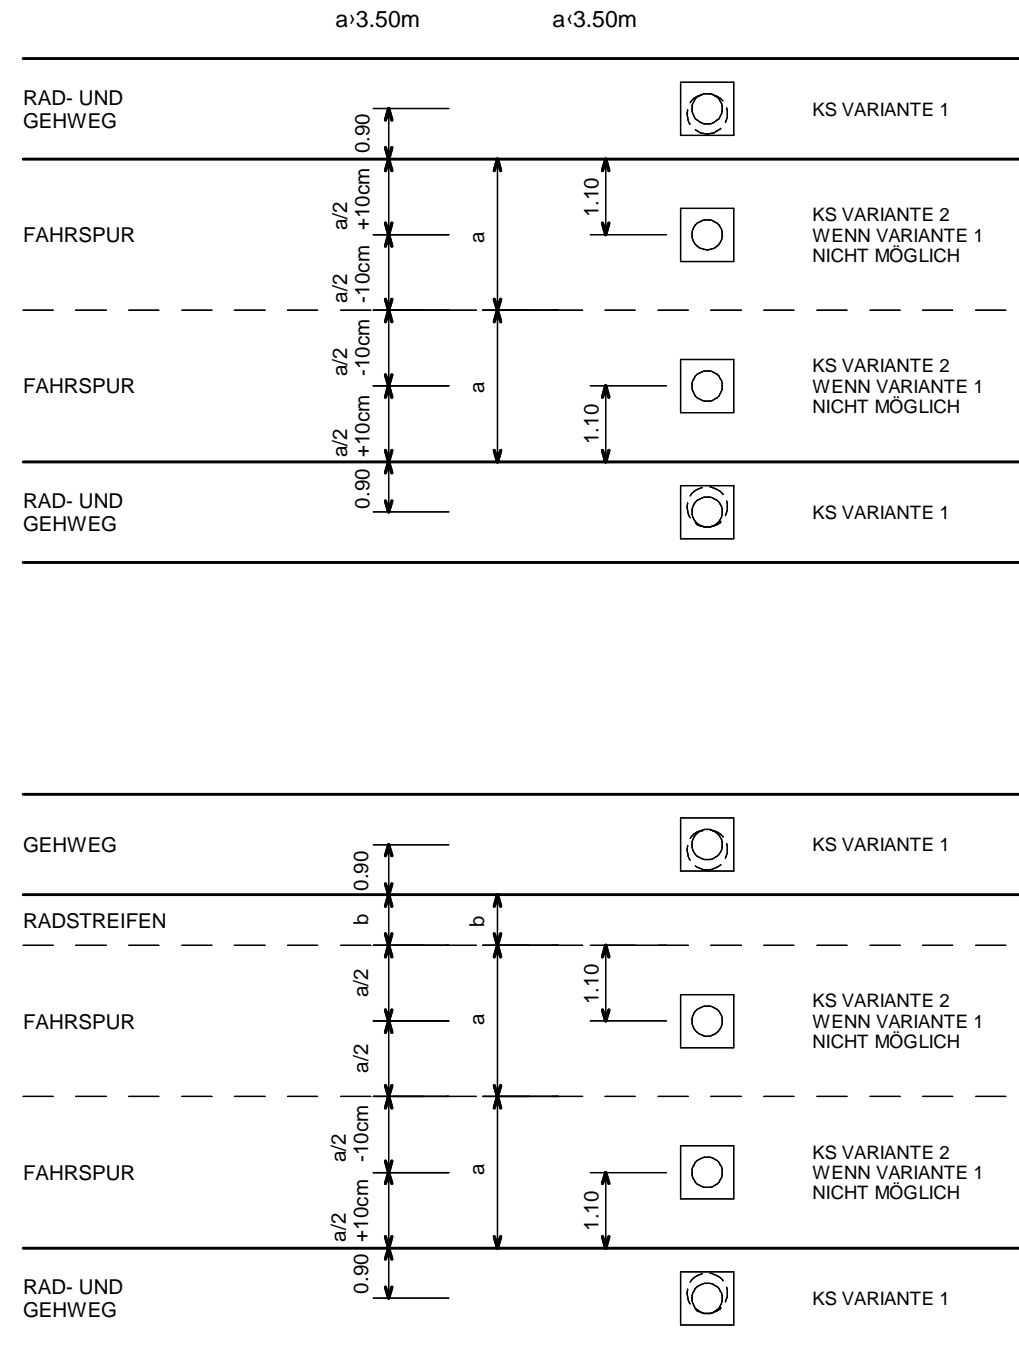

Kontrollschächte sind nach Möglichkeit ausserhalb Strassenbereich zu platzieren