




Verkehr und Infrastruktur (vif)

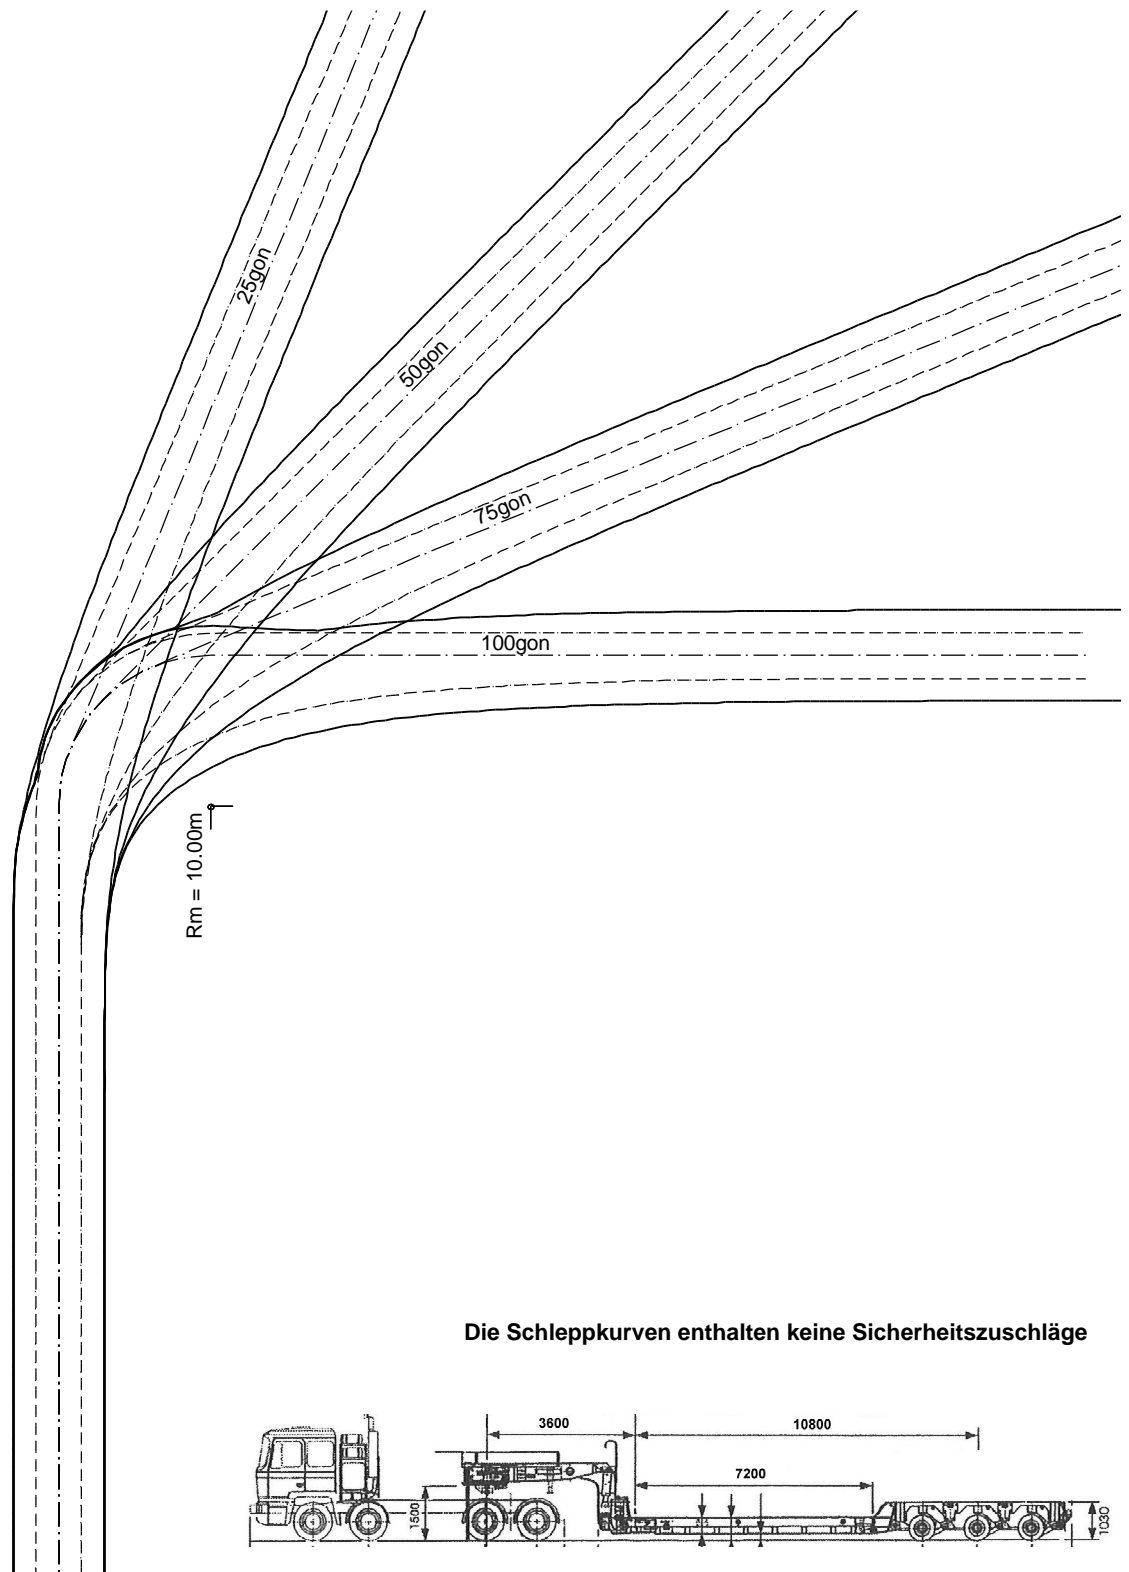

Schleppkurven

**Ausnahmetransport III L = 20.40 m**

Massstab 1 : 500

**STRASSEN**

Nummer:

**736.152**

Ausgabe:

**2005**