




Verkehr und Infrastruktur (vif)

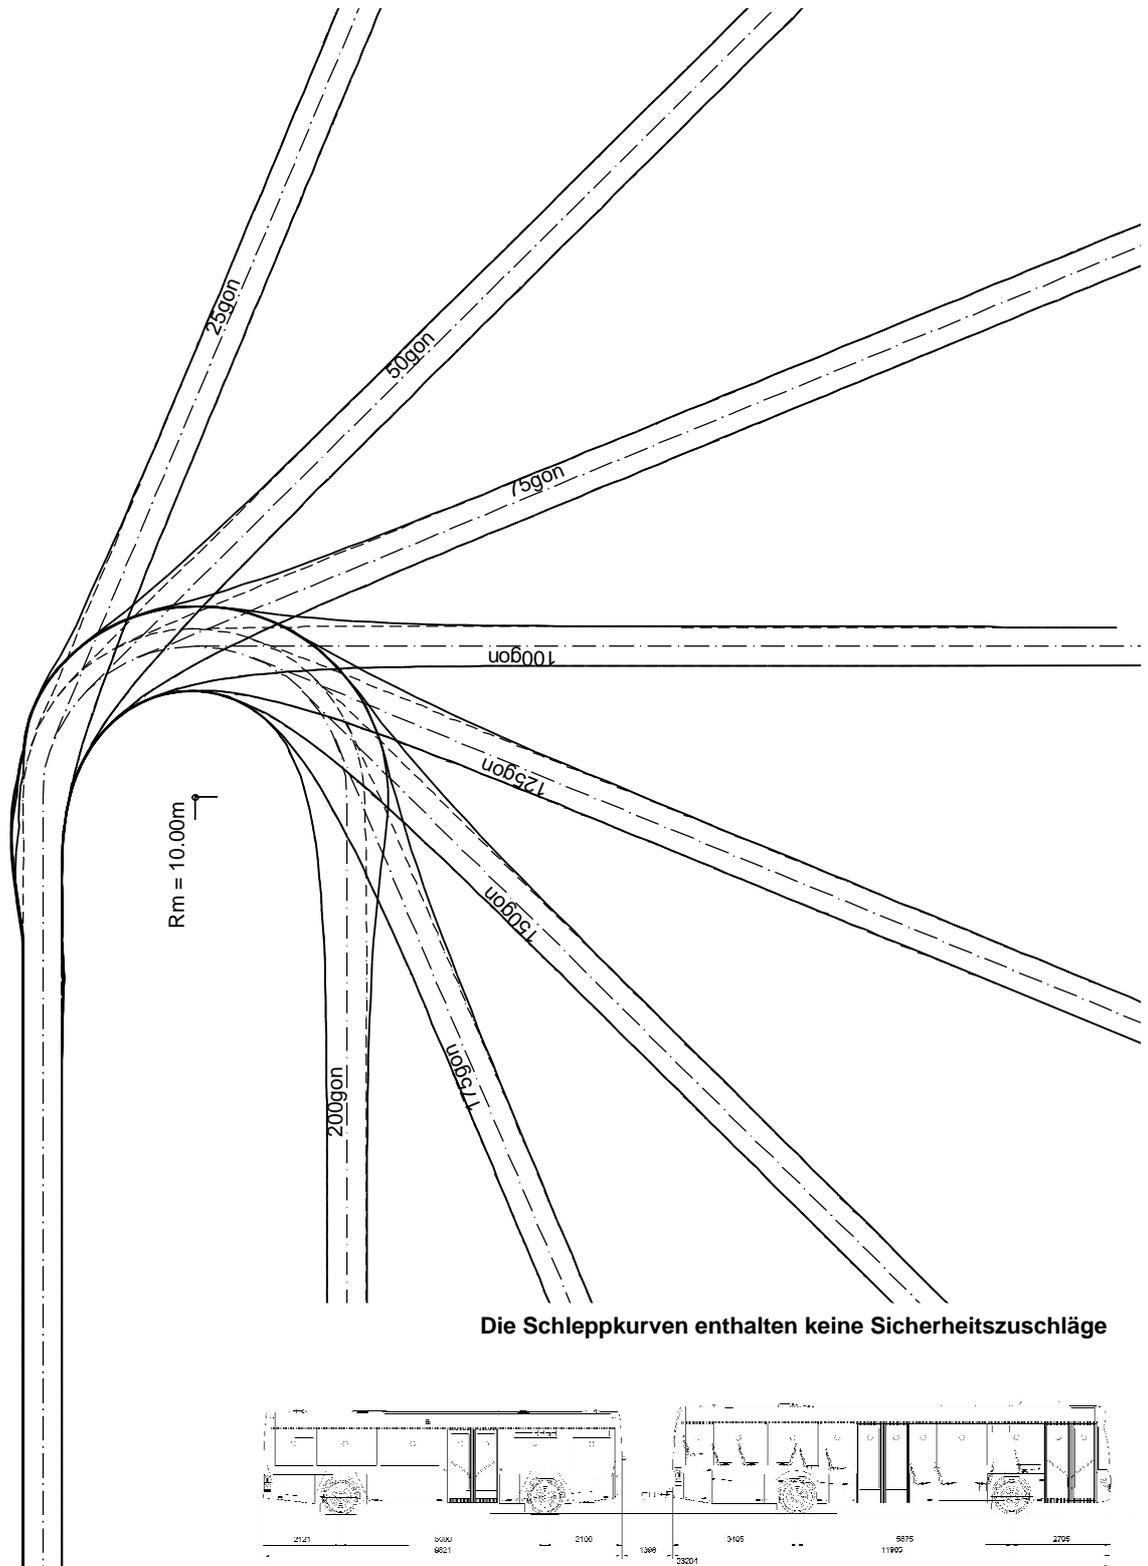

Schleppkurven
Anhängerbus L = 22.76m
Massstab 1 : 500

STRASSEN

Nummer:
736.163

Ausgabe:
2005