



Verkehr und Infrastruktur (vif)

736.108 Lastwagen mit Anhänger L = 18.75m, Massstab 1:200

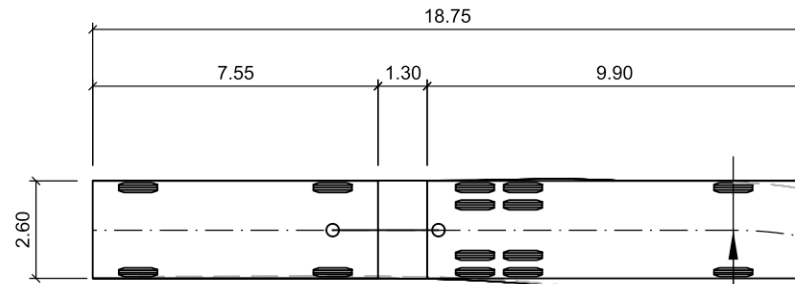

Leitlinie - · - · - · - · - Vorderachse Mitte
 Überstrichene Fläche ————
 Überfahrene Fläche - - - - -
 Radius: 10.00m Breite Fahrzeug: 2.60m
 Die Schleppkurven enthalten keine Sicherheitszuschläge

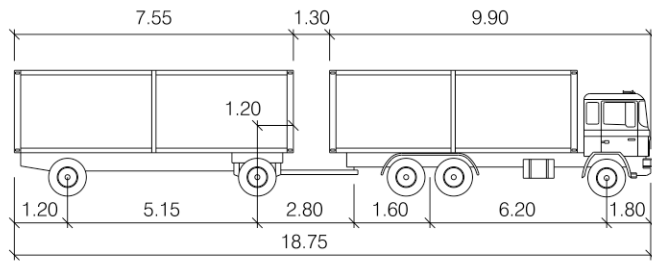